




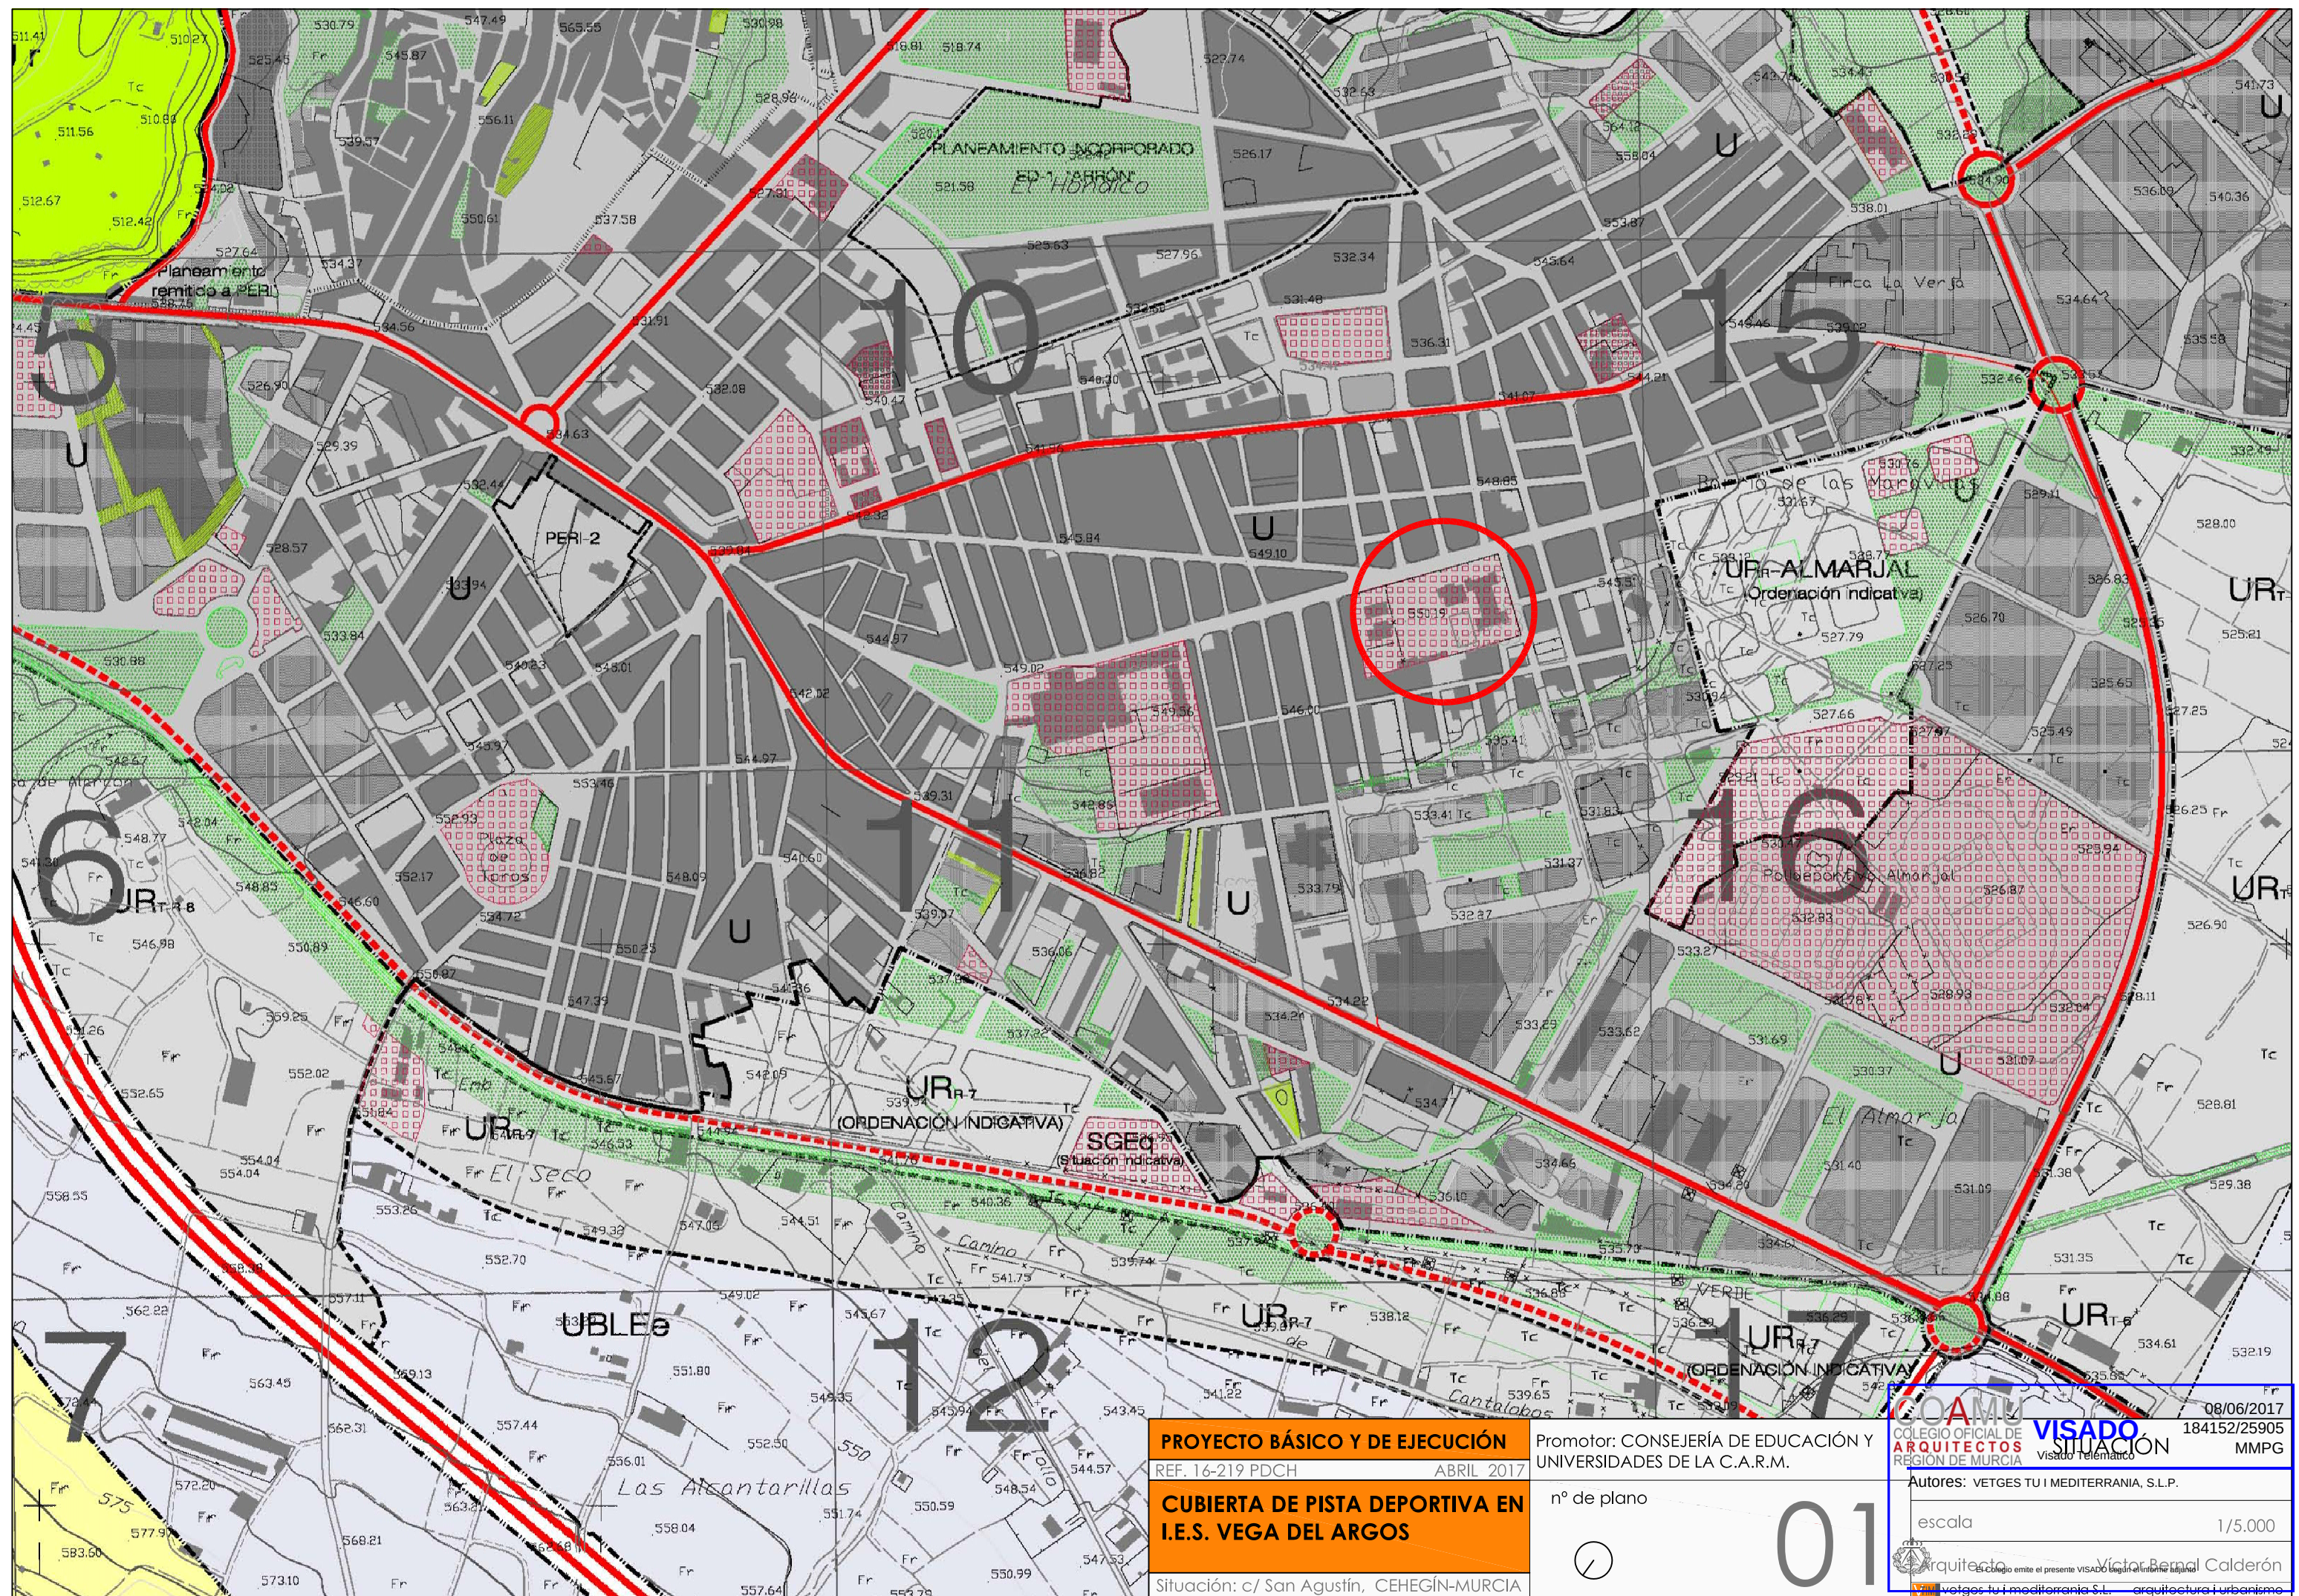

PROYECTO BÁSICO Y DE EJECUCIÓN

REF. 16-219 PDCH ABRIL 2017

**CUBIERTA DE PISTA DEPORTIVA EN
I.E.S. VEGA DEL ARGOS**

Situación: c/ San Agustín, CEHEGÍN-MURCIA


Promotor: CONSEJERÍA DE EDUCACIÓN Y
UNIVERSIDADES DE LA C.A.R.M.

nº de plano



02



COAMU COLEGIO OFICIAL DE ARQUITECTOS REGION DE MURCIA	08/06/2017 184152/25905 MMPG
VISADO SITUACIÓN SOBRE N.N.S.S.	
Autores: VETGES TU MEDITERRANEA, S.L.P.	
escala	1/2.500
Arquitecto: Víctor Bernal Calderón	
El Colegio emite el presente VISADO según el informe adjunto	
Vetges tu mediterranea S.L. arquitectura y urbanismo	

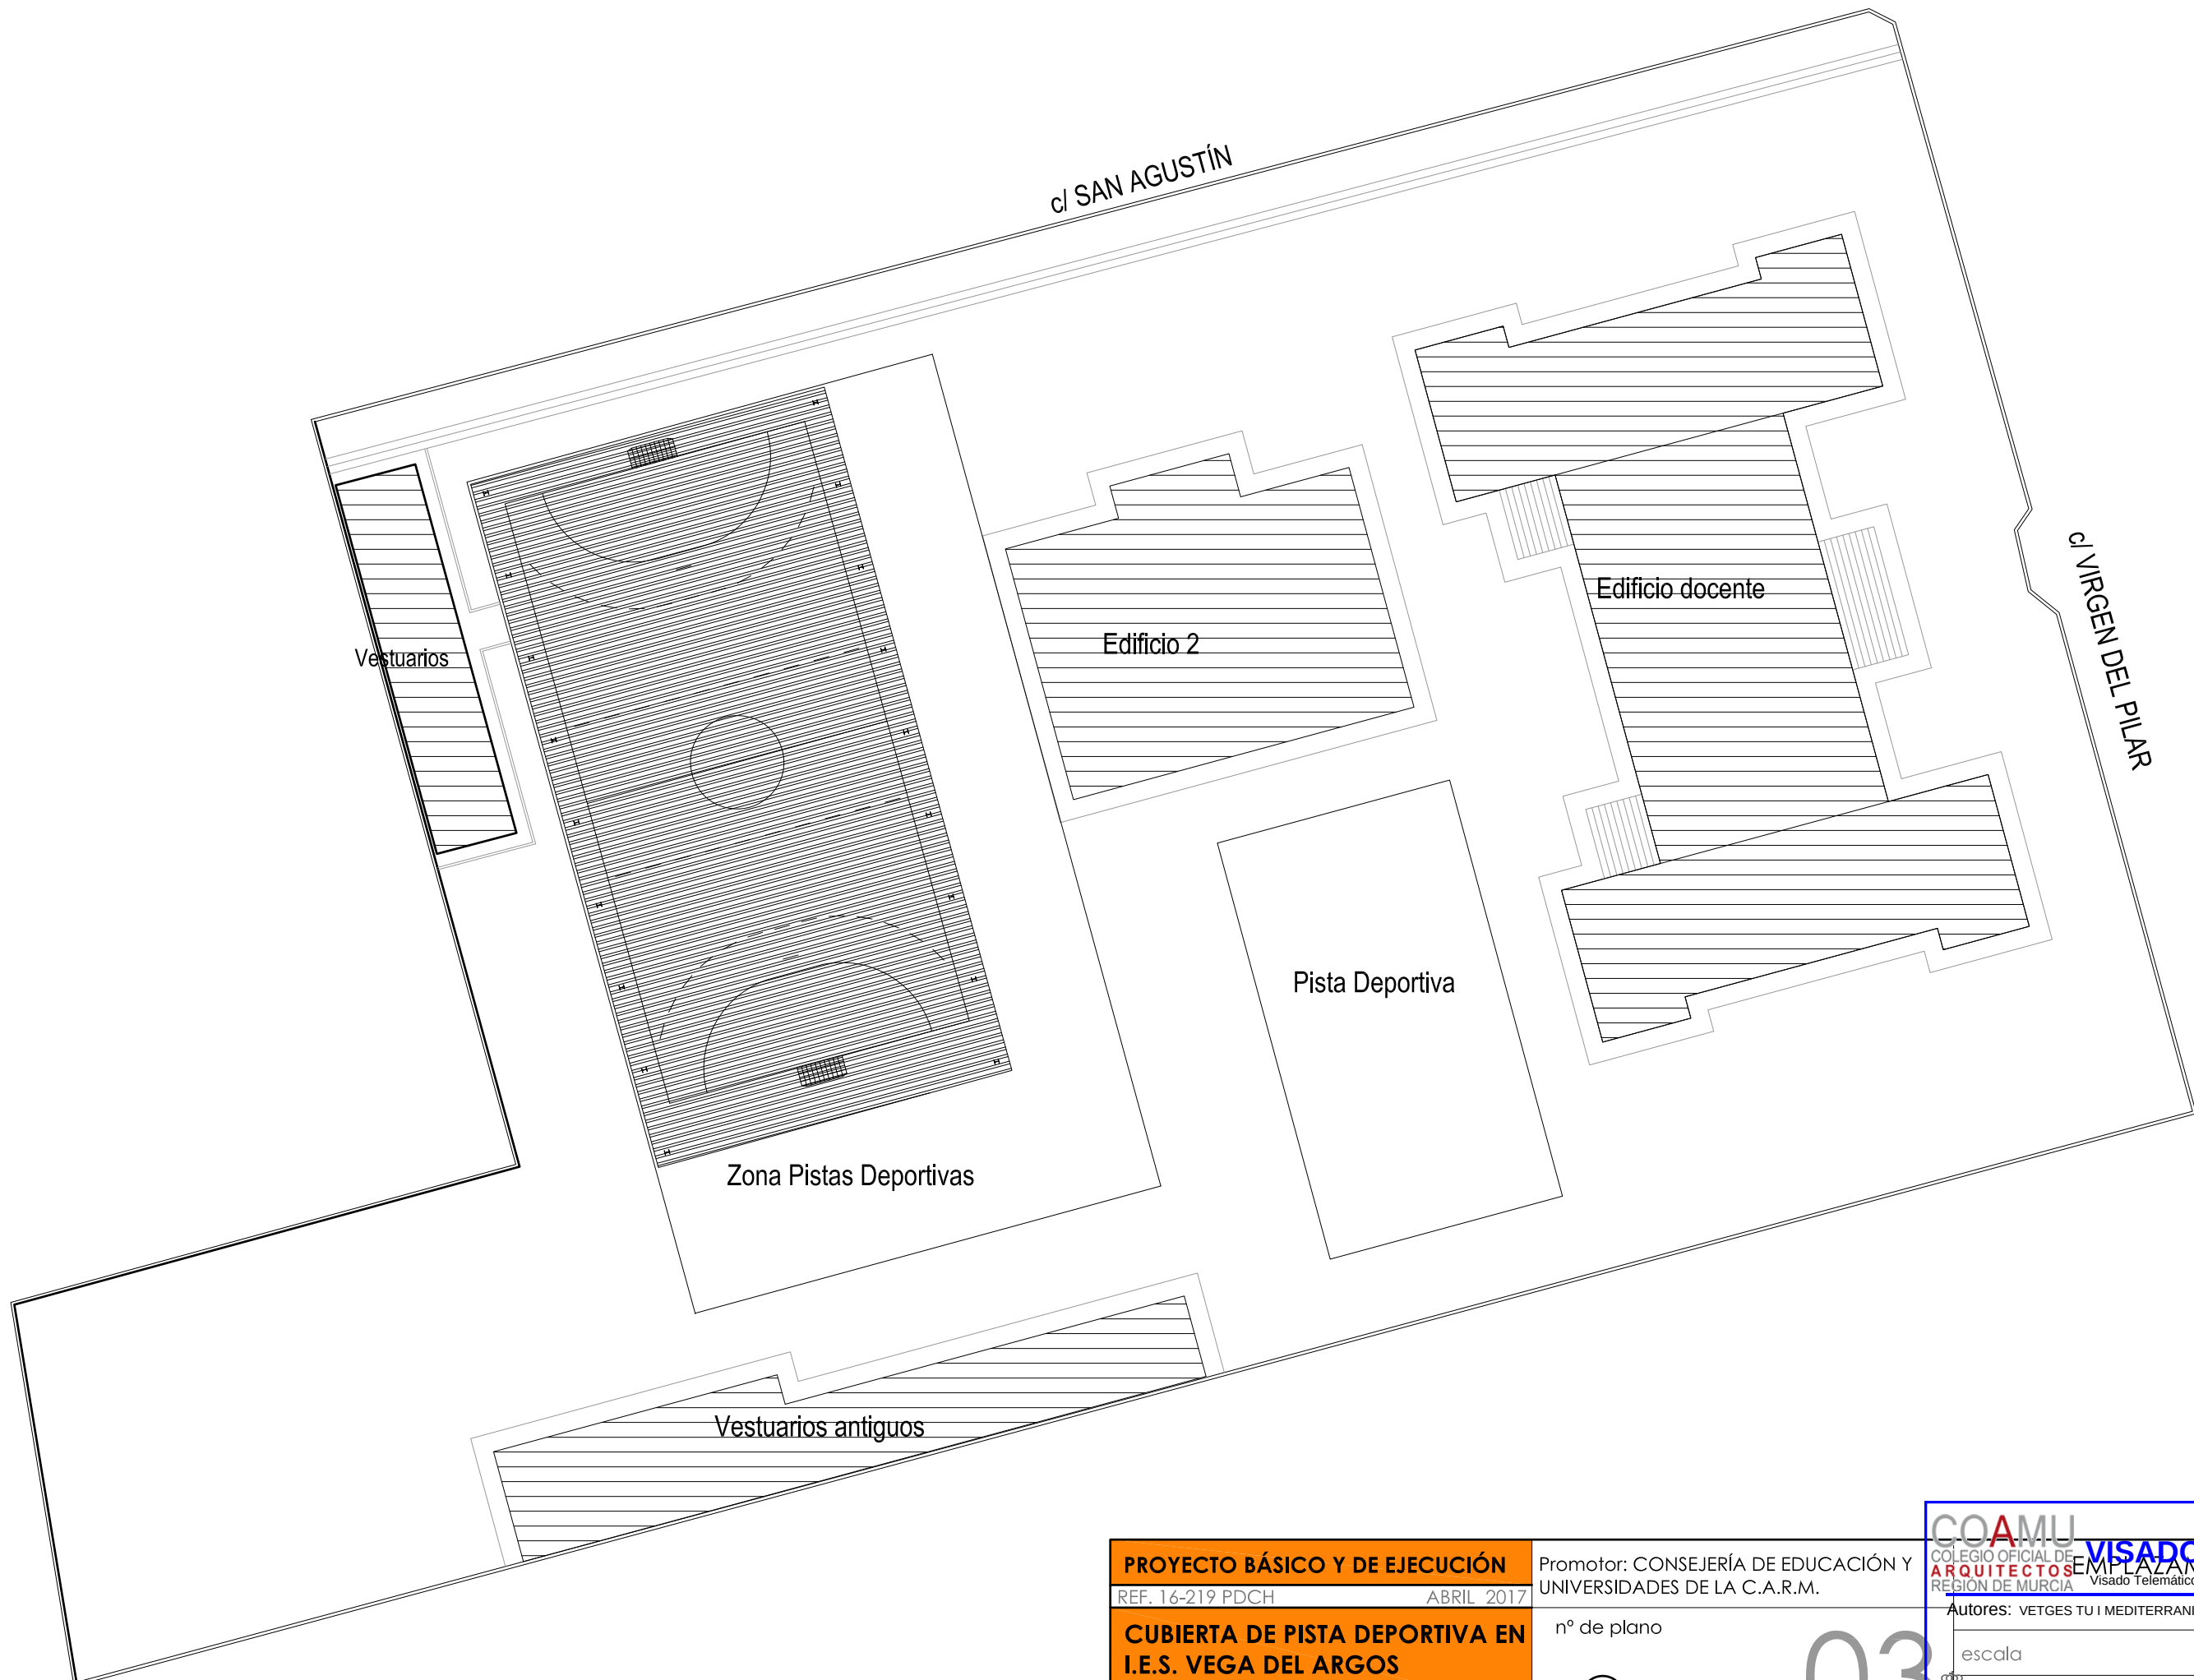

PROYECTO BÁSICO Y DE EJECUCIÓN	
REF. 16-219 PDCH	ABRIL 2017
CUBIERTA DE PISTA DEPORTIVA EN I.E.S. VEGA DEL ARGOS	
Situación: c/ San Agustín, CEHEGÍN-MURCIA	

Promotor: CONSEJERÍA DE EDUCACIÓN Y UNIVERSIDADES DE LA C.A.R.M.
nº de plano
03

COAMU COLEGIO OFICIAL DE ARQUITECTOS REGION DE MURCIA	VISADO EMPLAZAMIENTO Visado Telemático	08/06/2017 184152/25905 MMPG
Autores: VETGES TU I MEDITERRANIA, S.L.P.		
escala		1/400
Arquitecto: Víctor Benjal Calderón		
www.vetges-tu-i-mediterrania-s.l. arquitectura-urbanismo		

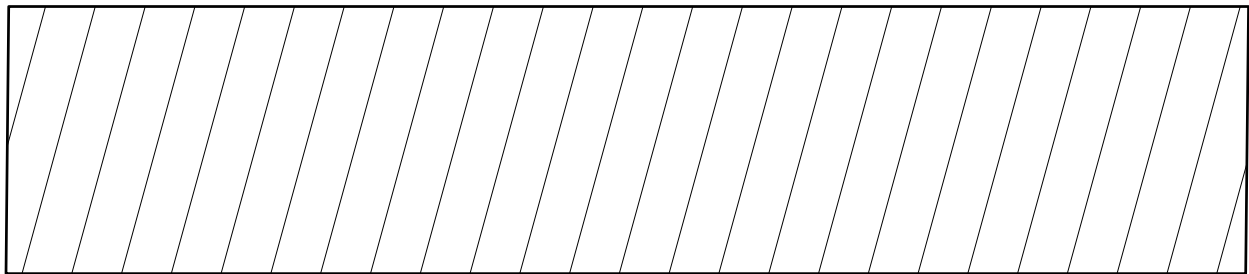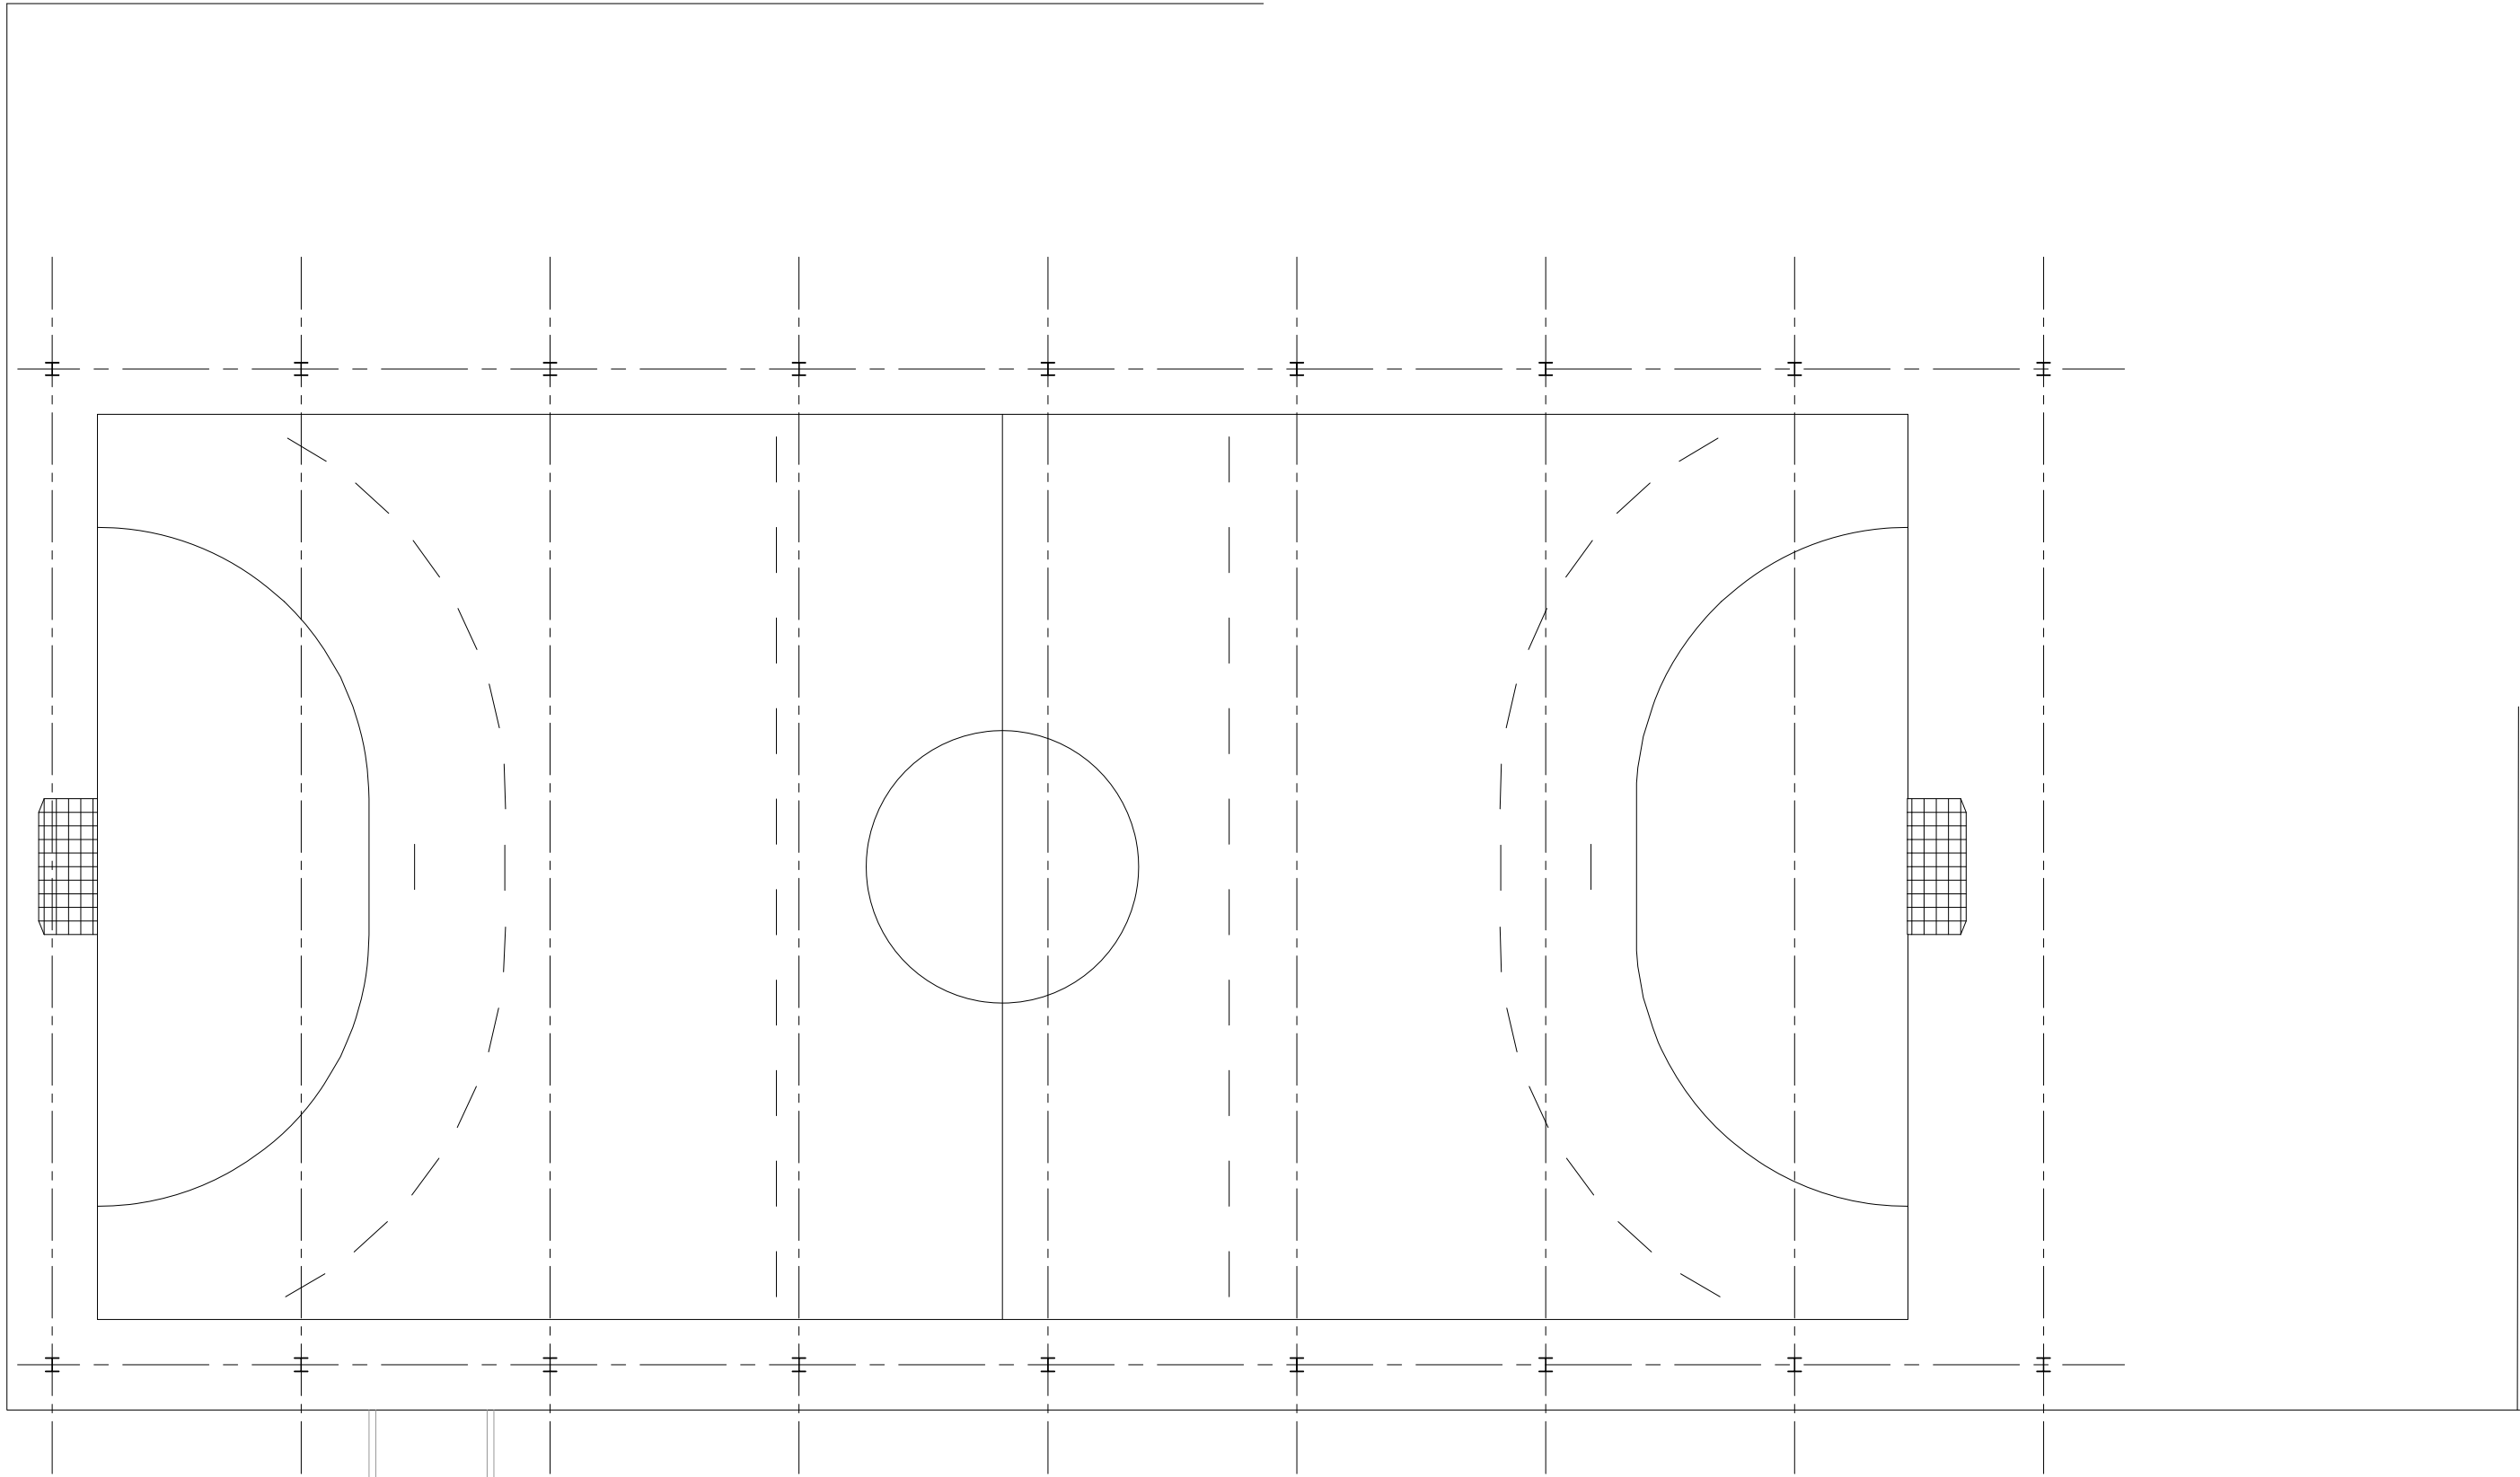

PROYECTO BÁSICO Y DE EJECUCIÓN

REF. 16-219 PDCH ABRIL 2017

**CUBIERTA DE PISTA DEPORTIVA EN
I.E.S. VEGA DEL ARGOS**

Situación: c/ San Agustín, CEHEGÍN-MURCIA


Promotor: CONSEJERÍA DE EDUCACIÓN Y
UNIVERSIDADES DE LA C.A.R.M.

nº de plano



04

COAMU COLEGIO OFICIAL DE ARQUITECTOS REGION DE MURCIA	08/06/2017 184152/25905 MMPG
VISADO Visado Telemático	
Autores: VETGES TU I MEDITERRANIA, S.L.P.	
escala	1/150
Arquitecto: Víctor Benjal Calderón	
www.vetges-tu-i-mediterrania-s.l. arquitectura-urbanismo	

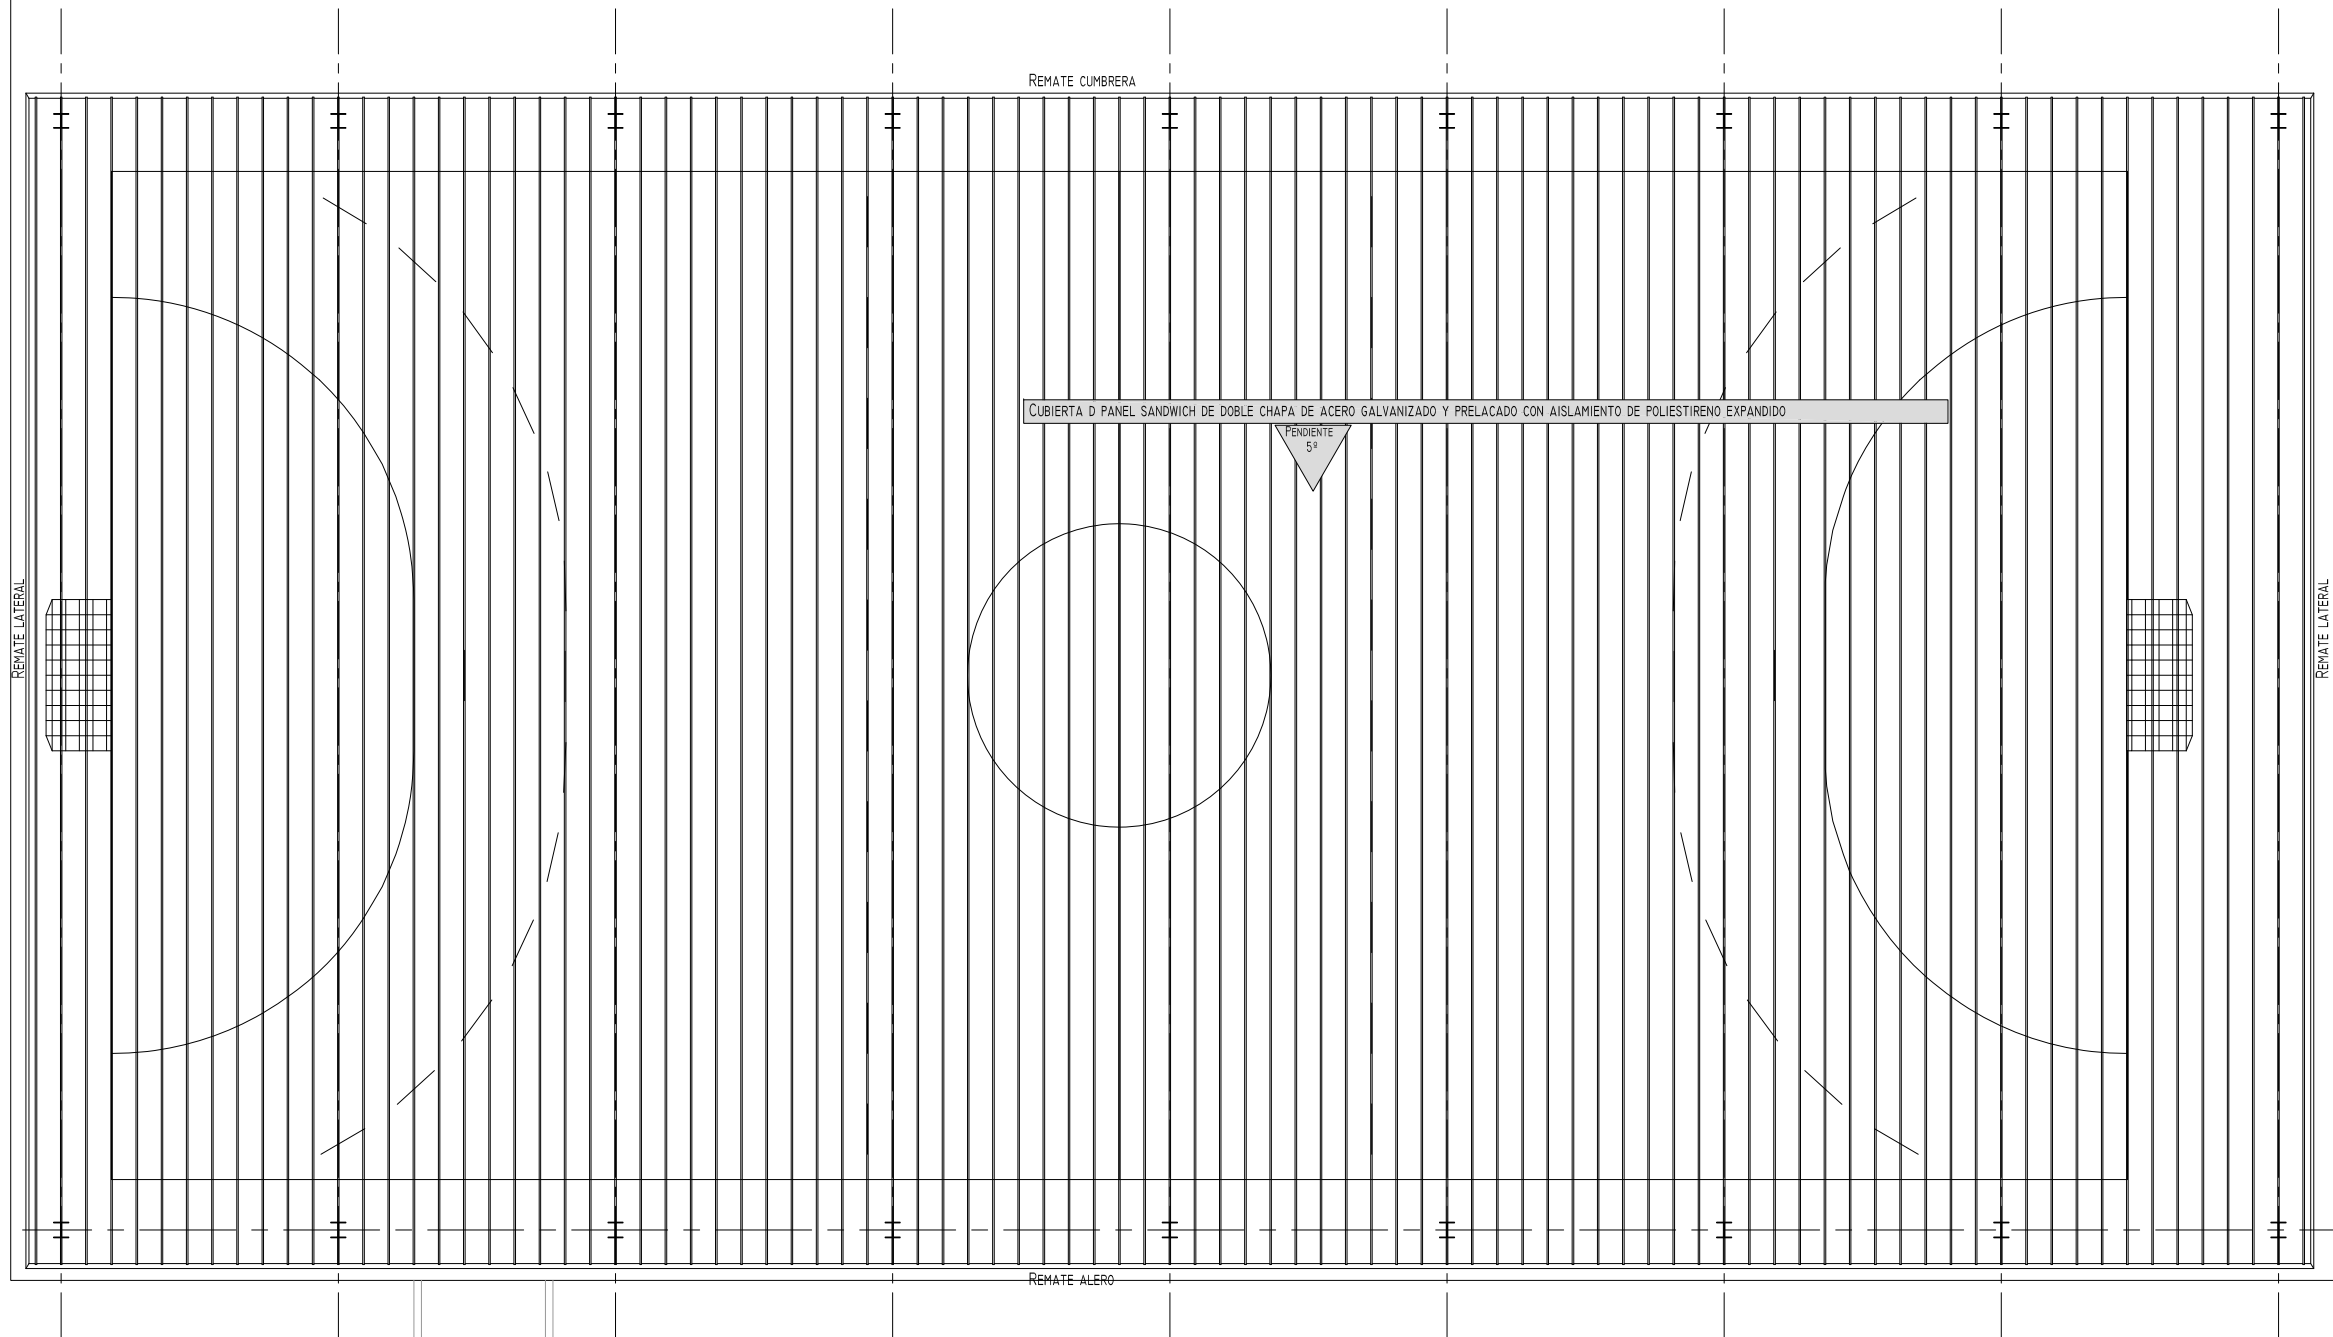

PROYECTO BÁSICO Y DE EJECUCIÓN

REF. 16-219 PDCH ABRIL 2017

CUBIERTA DE PISTA DEPORTIVA EN
I.E.S. VEGA DEL ARGOS

Situación: c/ San Agustín, CEHEGÍN-MURCIA


Promotor: CONSEJERÍA DE EDUCACIÓN Y
UNIVERSIDADES DE LA C.A.R.M.

nº de plano




05


COAMU COLEGIO OFICIAL DE ARQUITECTOS REGION DE MURCIA	08/06/2017 184152/25905 MMPG VISADO Visado Telemático
Autores: VETGES TU I MEDITERRANIA, S.L.P.	
escala 1/150	
Arquitecto Víctor Benjal Calderón	
www.vetges-tu-i-mediterrania-s.l. arquitectura-urbanismo	

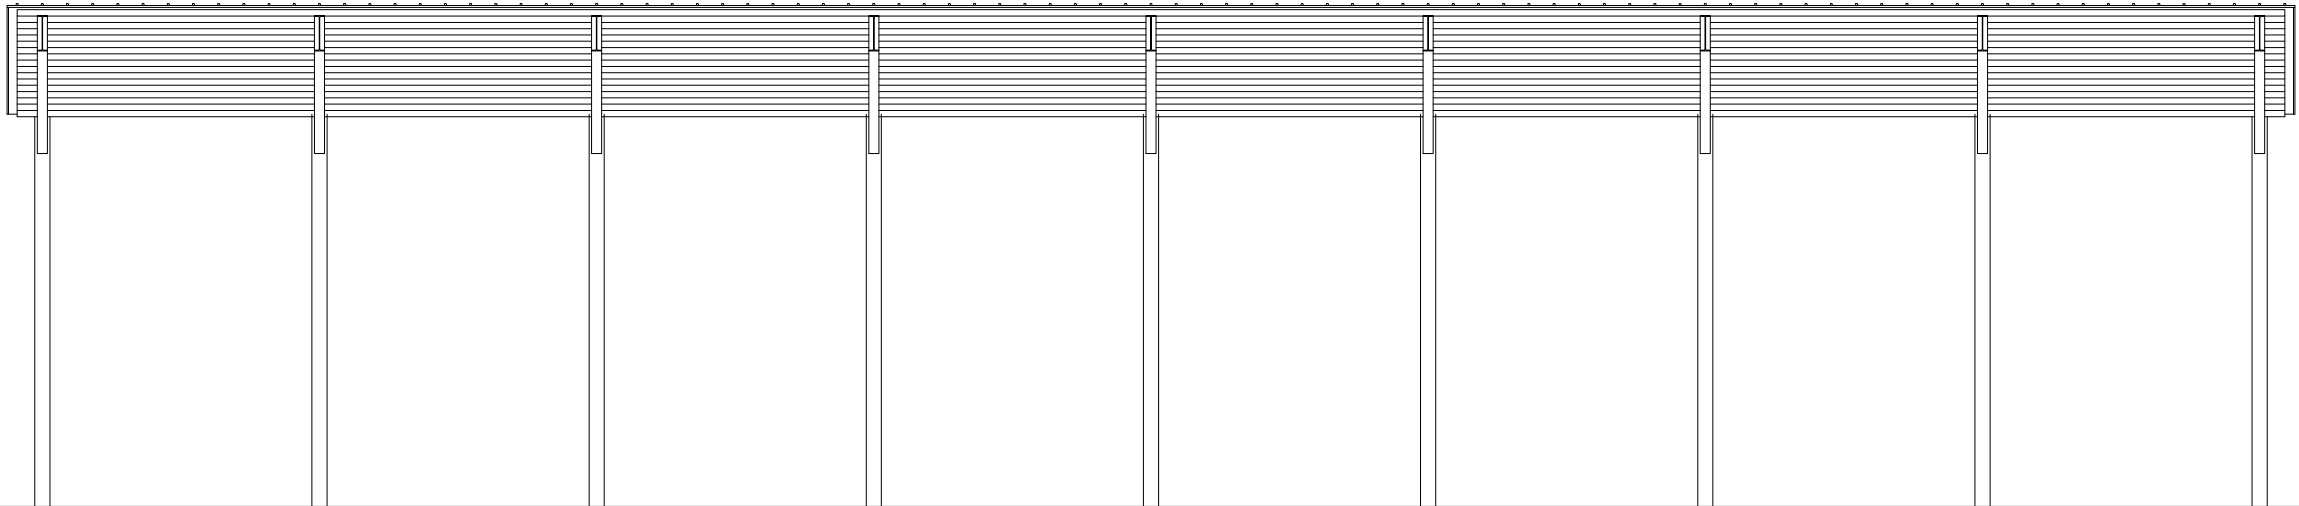

ALZADO NORESTE

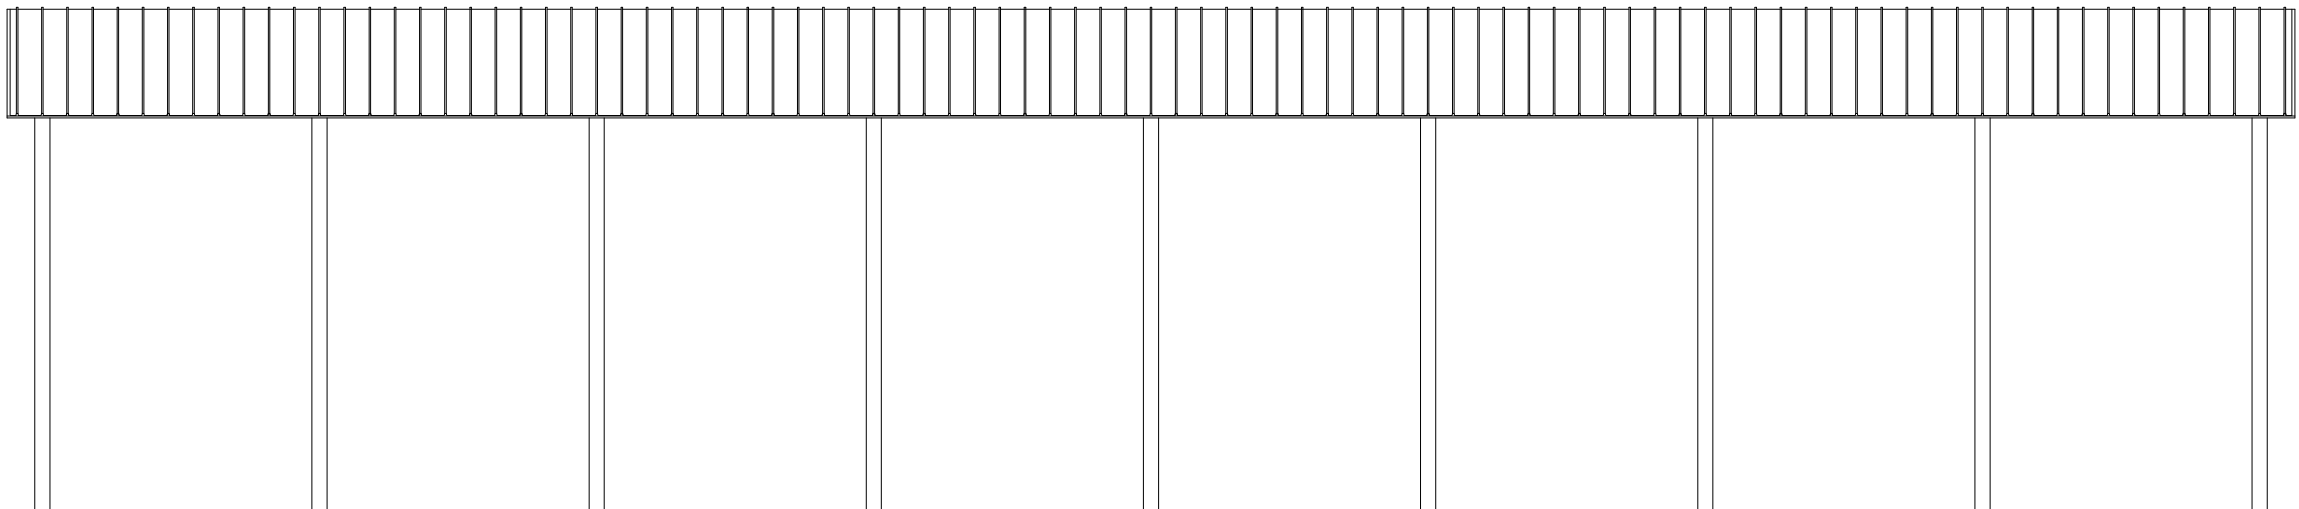

ALZADO SUROESTE

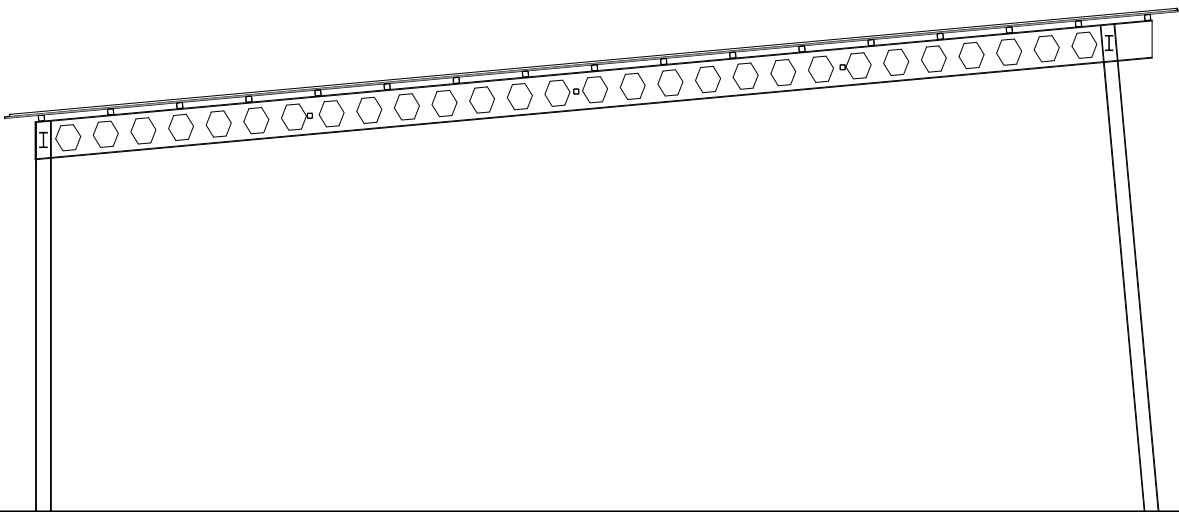

ALZADO LATERAL

PROYECTO BÁSICO Y DE EJECUCIÓN

REF. 16-219 PDCH ABRIL 2017

CUBIERTA DE PISTA DEPORTIVA EN
I.E.S. VEGA DEL ARGOS

Situación: c/ San Agustín, CEHEGÍN-MURCIA

Promotor: CONSEJERÍA DE EDUCACIÓN Y
UNIVERSIDADES DE LA C.A.R.M.

nº de plano

COAMU

COLEGIO OFICIAL DE
ARQUITECTOS
REGION DE MURCIA

08/06/2017
184152/25905
MMPG

VISADO
ALZADOS
Visado Telemático

Autores: VETGES TU I MEDITERRANIA, S.L.P.


escala 1/150

Arquitecto Víctor Bernal Calderón

El Colegio emite el presente VISADO según el informe adjunto

www.vetges-tu-i-mediterrania-s.l. arquitectura-urbanismo

06

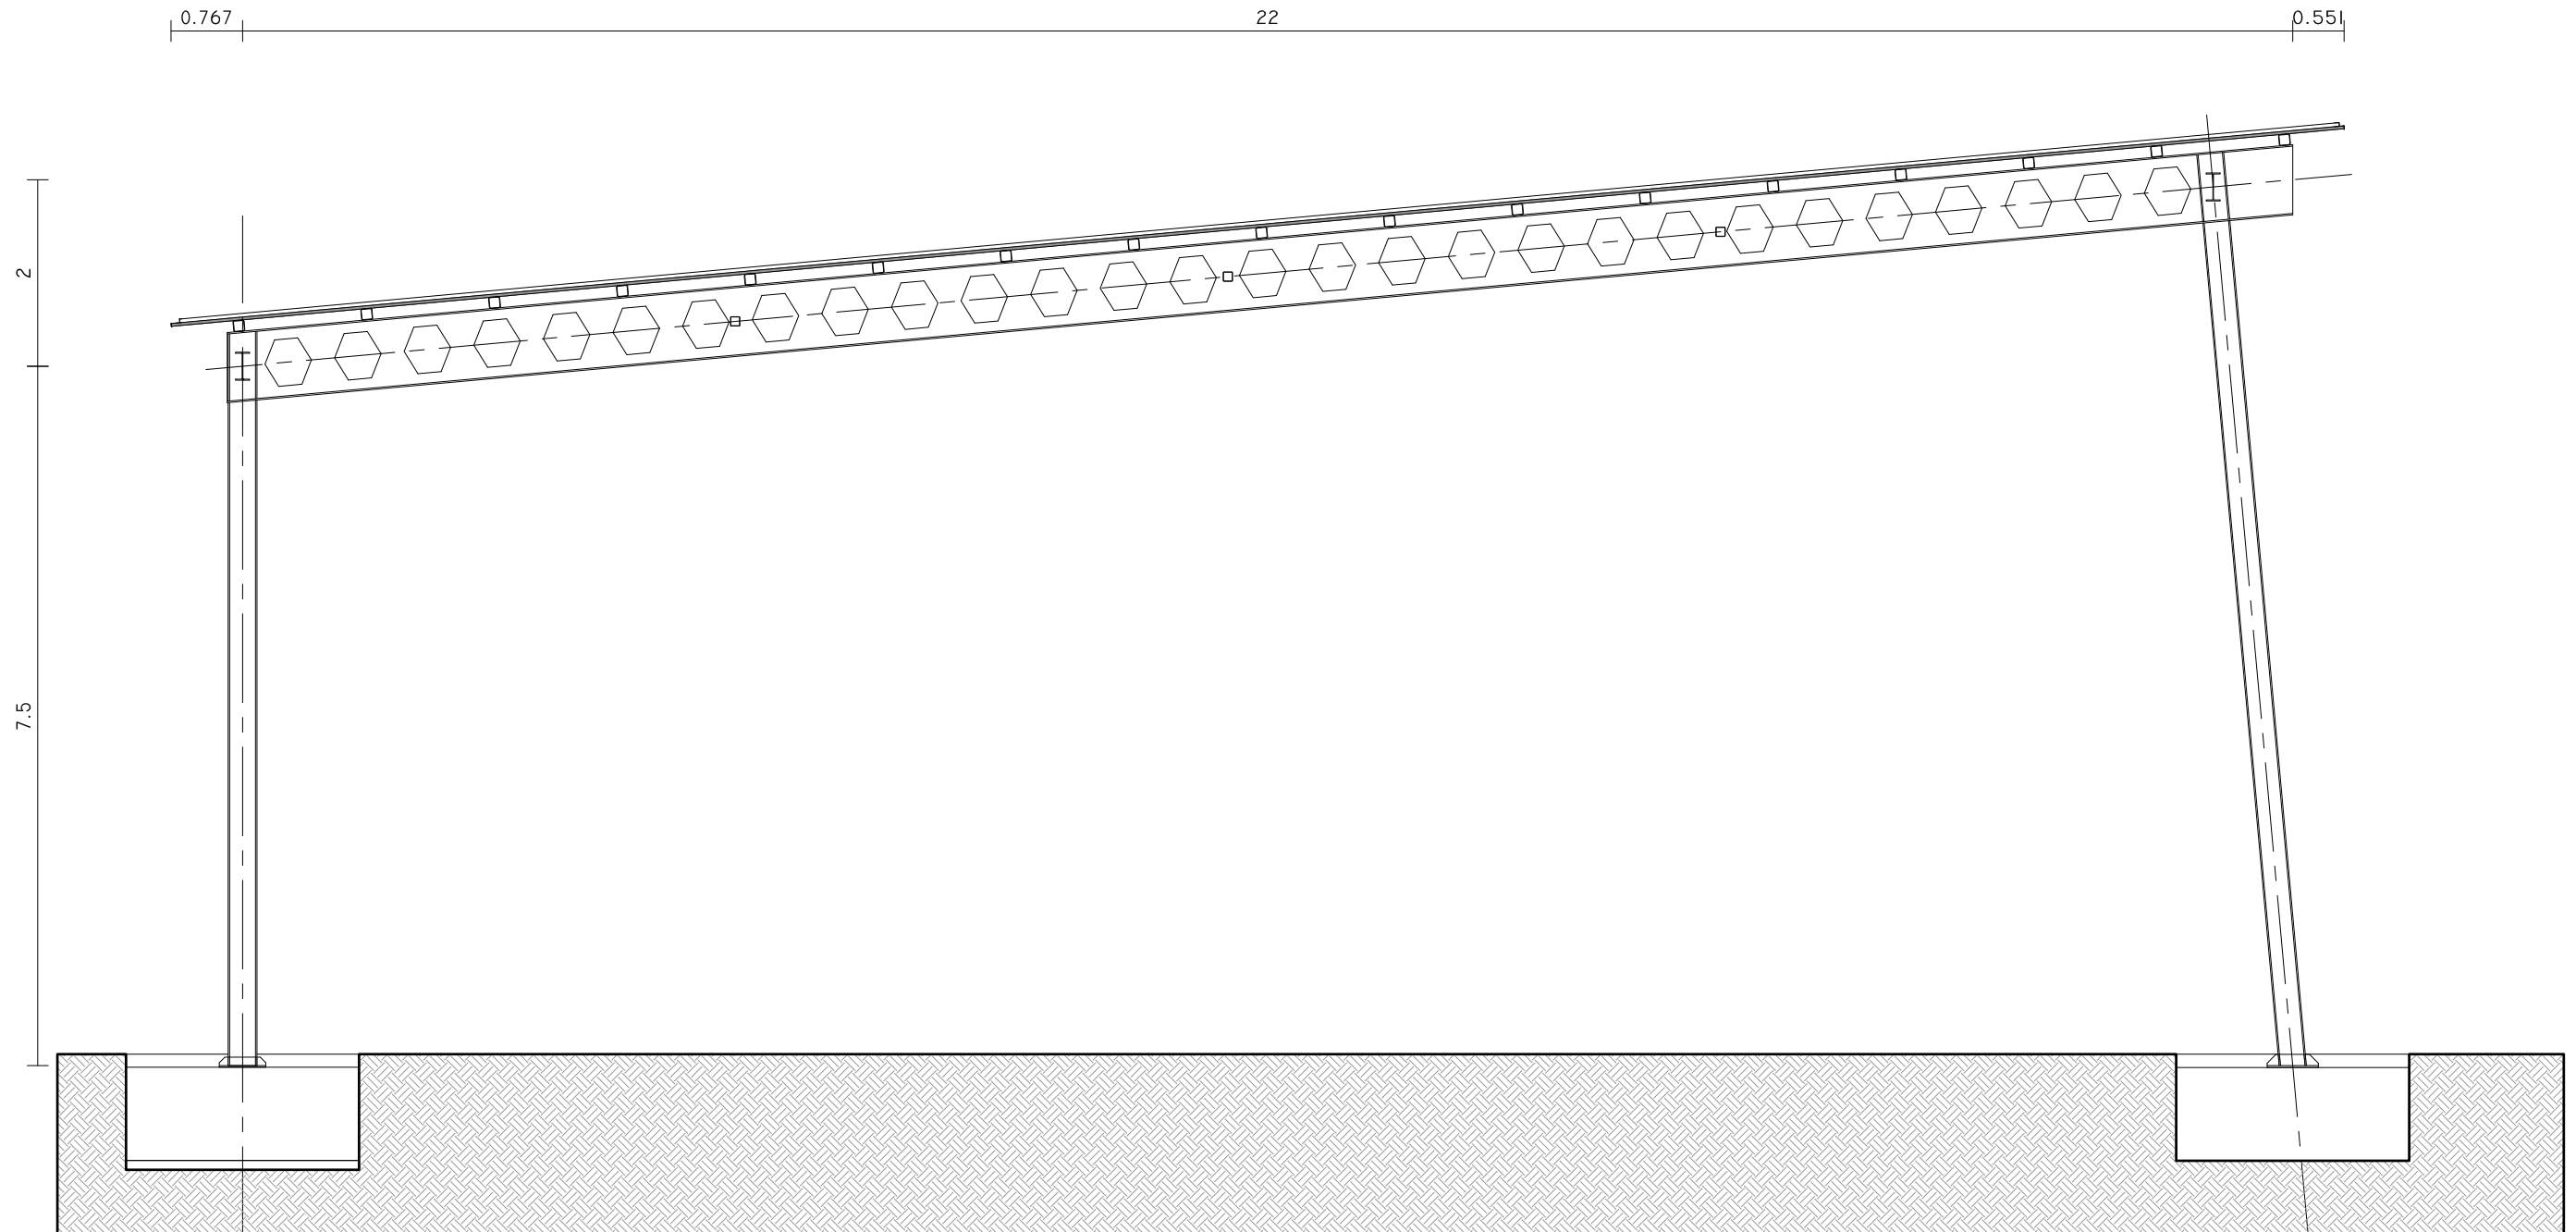


PROYECTO BÁSICO Y DE EJECUCIÓN	
REF. 16-219 PDCH	ABRIL 2017
CUBIERTA DE PISTA DEPORTIVA EN I.E.S. VEGA DEL ARGOS	
Situación: c/ San Agustín, CEHEGÍN-MURCIA	

Promotor: CONSEJERÍA DE EDUCACIÓN Y UNIVERSIDADES DE LA C.A.R.M.
nº de plano

07

COAMU COLEGIO OFICIAL DE ARQUITECTOS REGION DE MURCIA	VISADO SECCIÓN Visado telemático	08/06/2017 184152/25905 MMPG
Autores: VETGES TU I MEDITERRANIA, S.L.P.		
escala		1/75
Arquitecto: Víctor Bernal Calderón		
www.vetges-tu-i-mediterrania-s.l.-arquitectura-urbanismo		

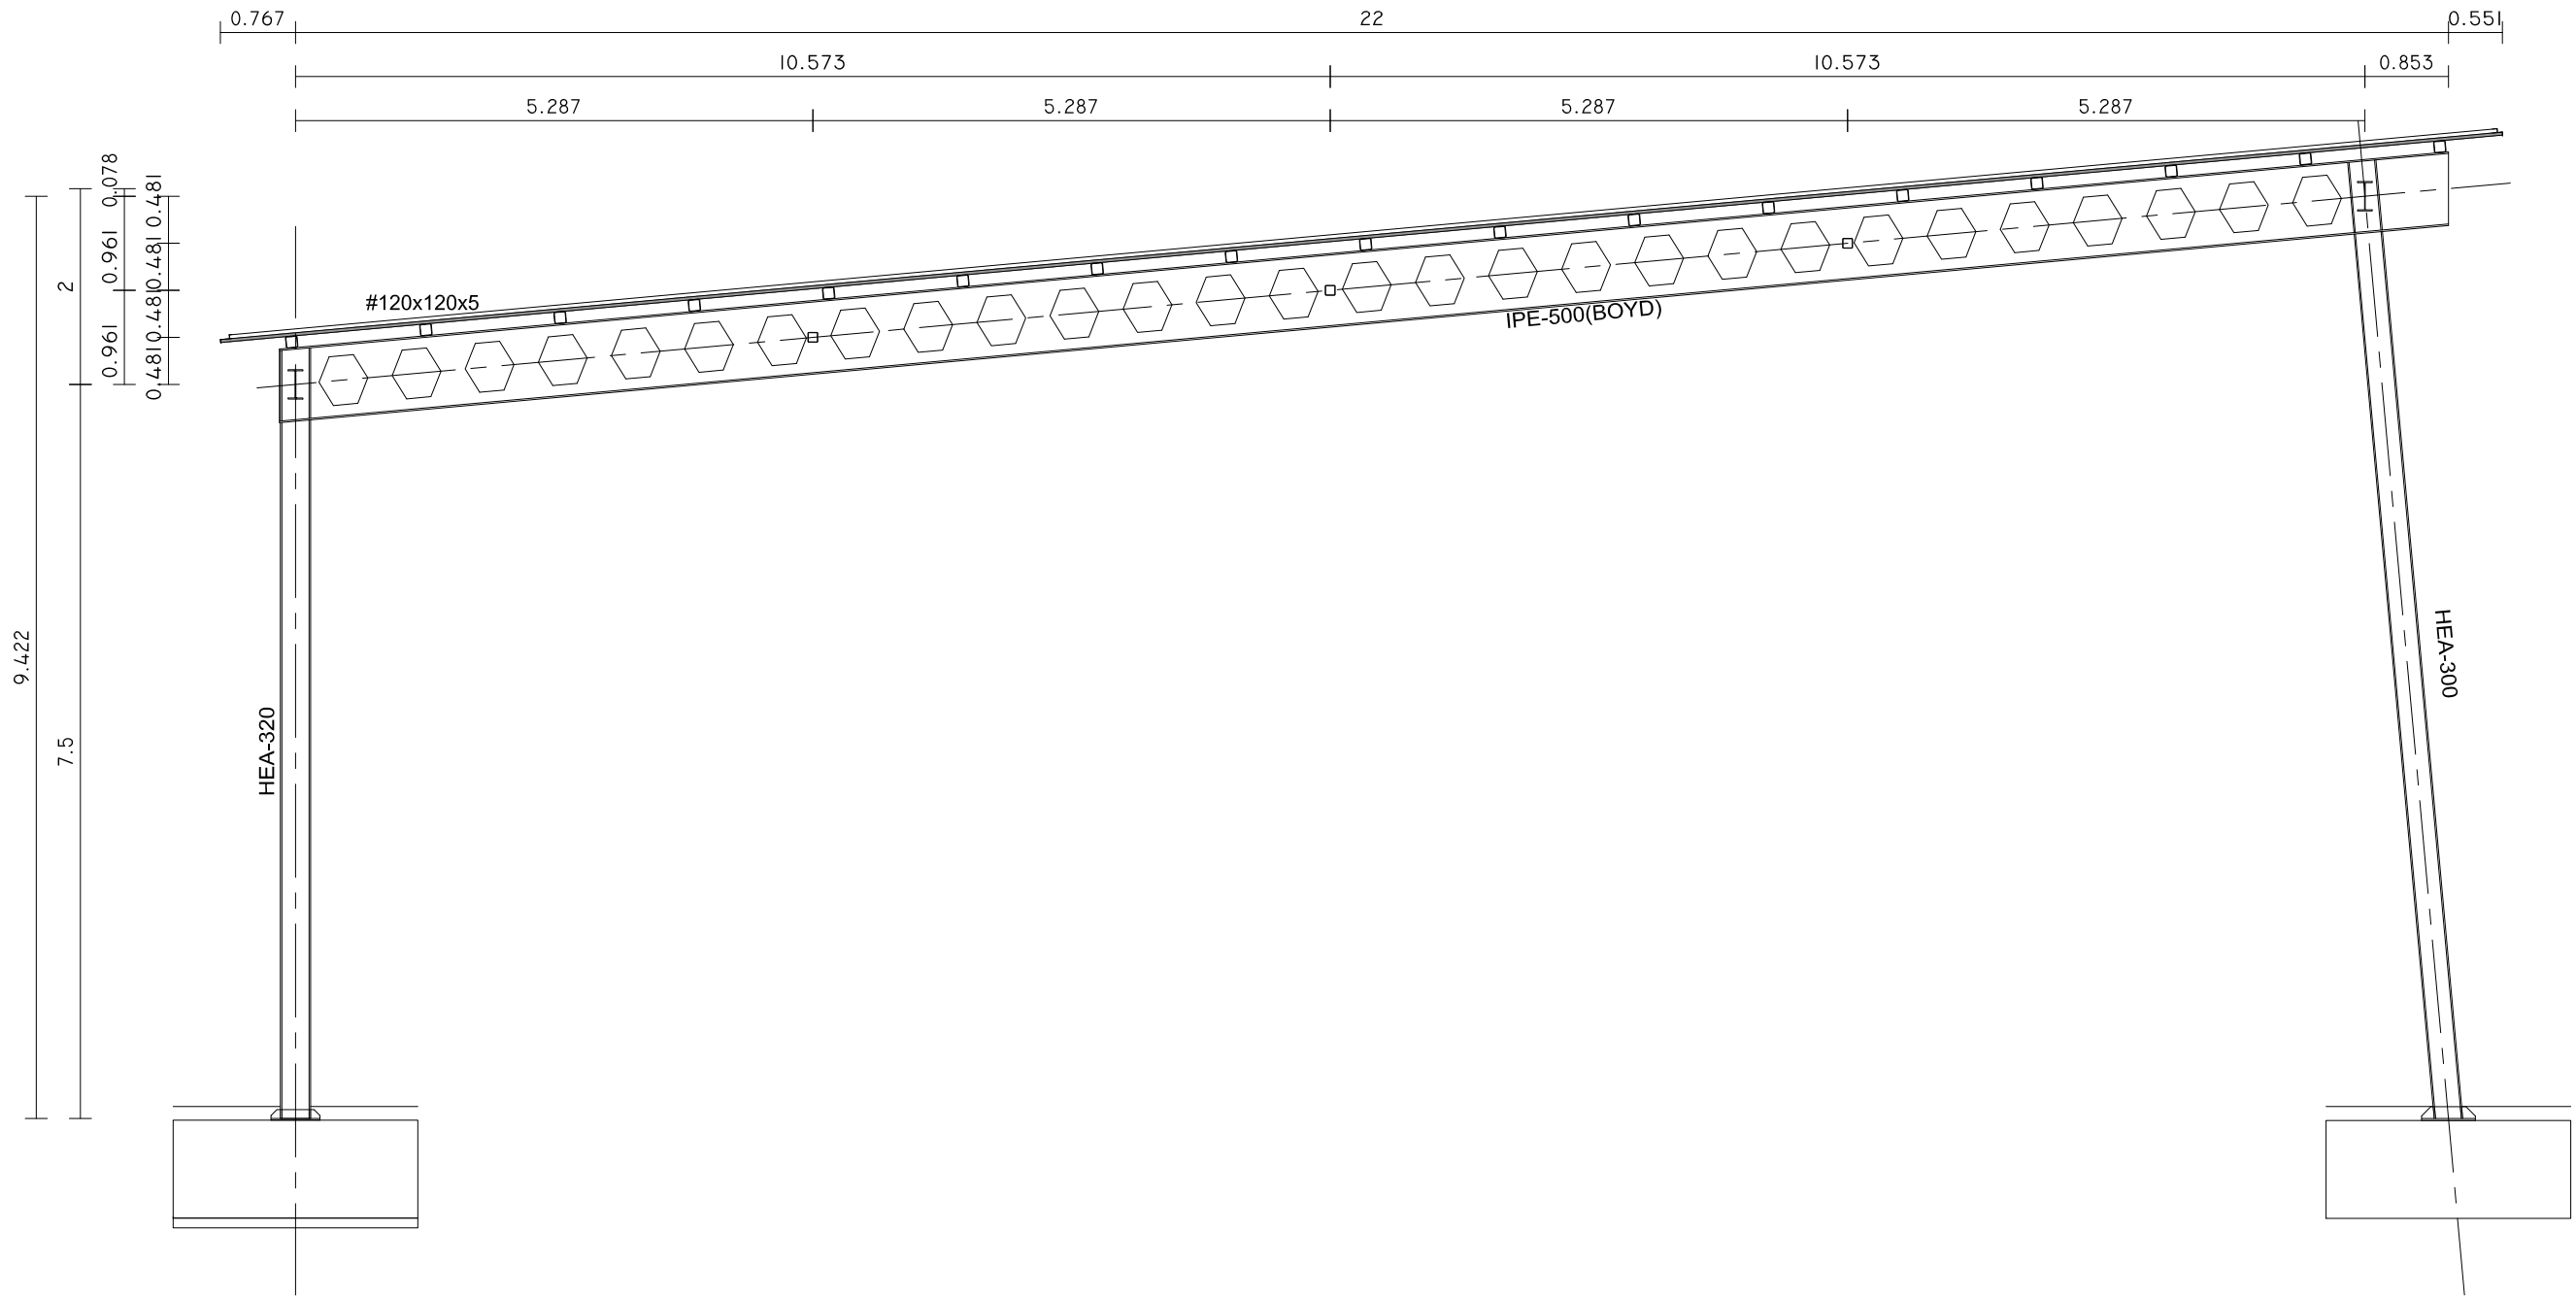




PROYECTO BÁSICO Y DE EJECUCIÓN	
REF. 16-219 PDCH	ABRIL 2017
CUBIERTA DE PISTA DEPORTIVA EN I.E.S. VEGA DEL ARGOS	
Situación: c/ San Agustín, CEHEGÍN-MURCIA	

Promotor: CONSEJERÍA DE EDUCACIÓN Y UNIVERSIDADES DE LA C.A.R.M.

nº de plano

COAMU COLEGIO OFICIAL DE ARQUITECTOS REGION DE MURCIA	08/06/2017 184152/25905 MMPG
VISADO PORTICO TIPO Visado Telemático	
Autores: VETGES TU I MEDITERRANIA, S.L.P.	
escala	1/75
Arquitecto: Víctor Bernal Calderón	
www.vetges-tu-i-mediterrania-s.l. arquitectura-urbanismo	

08

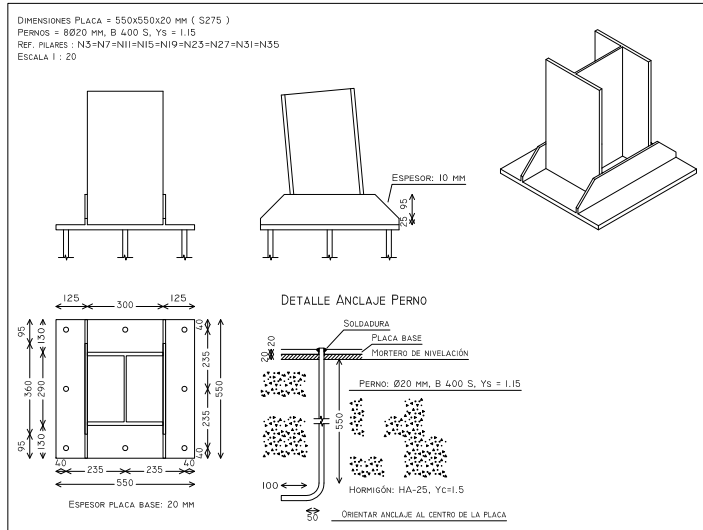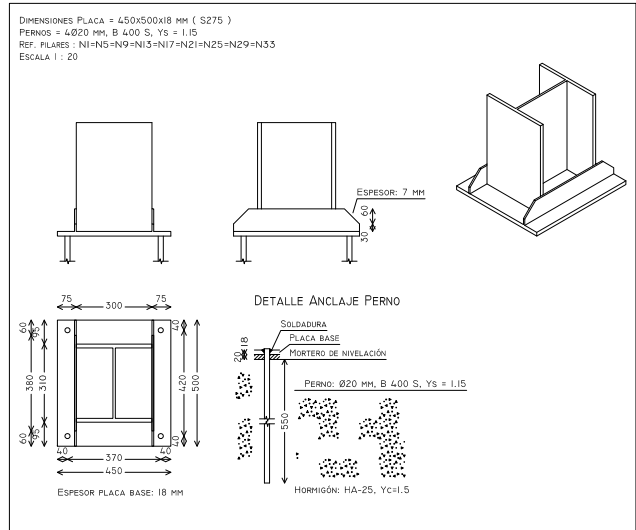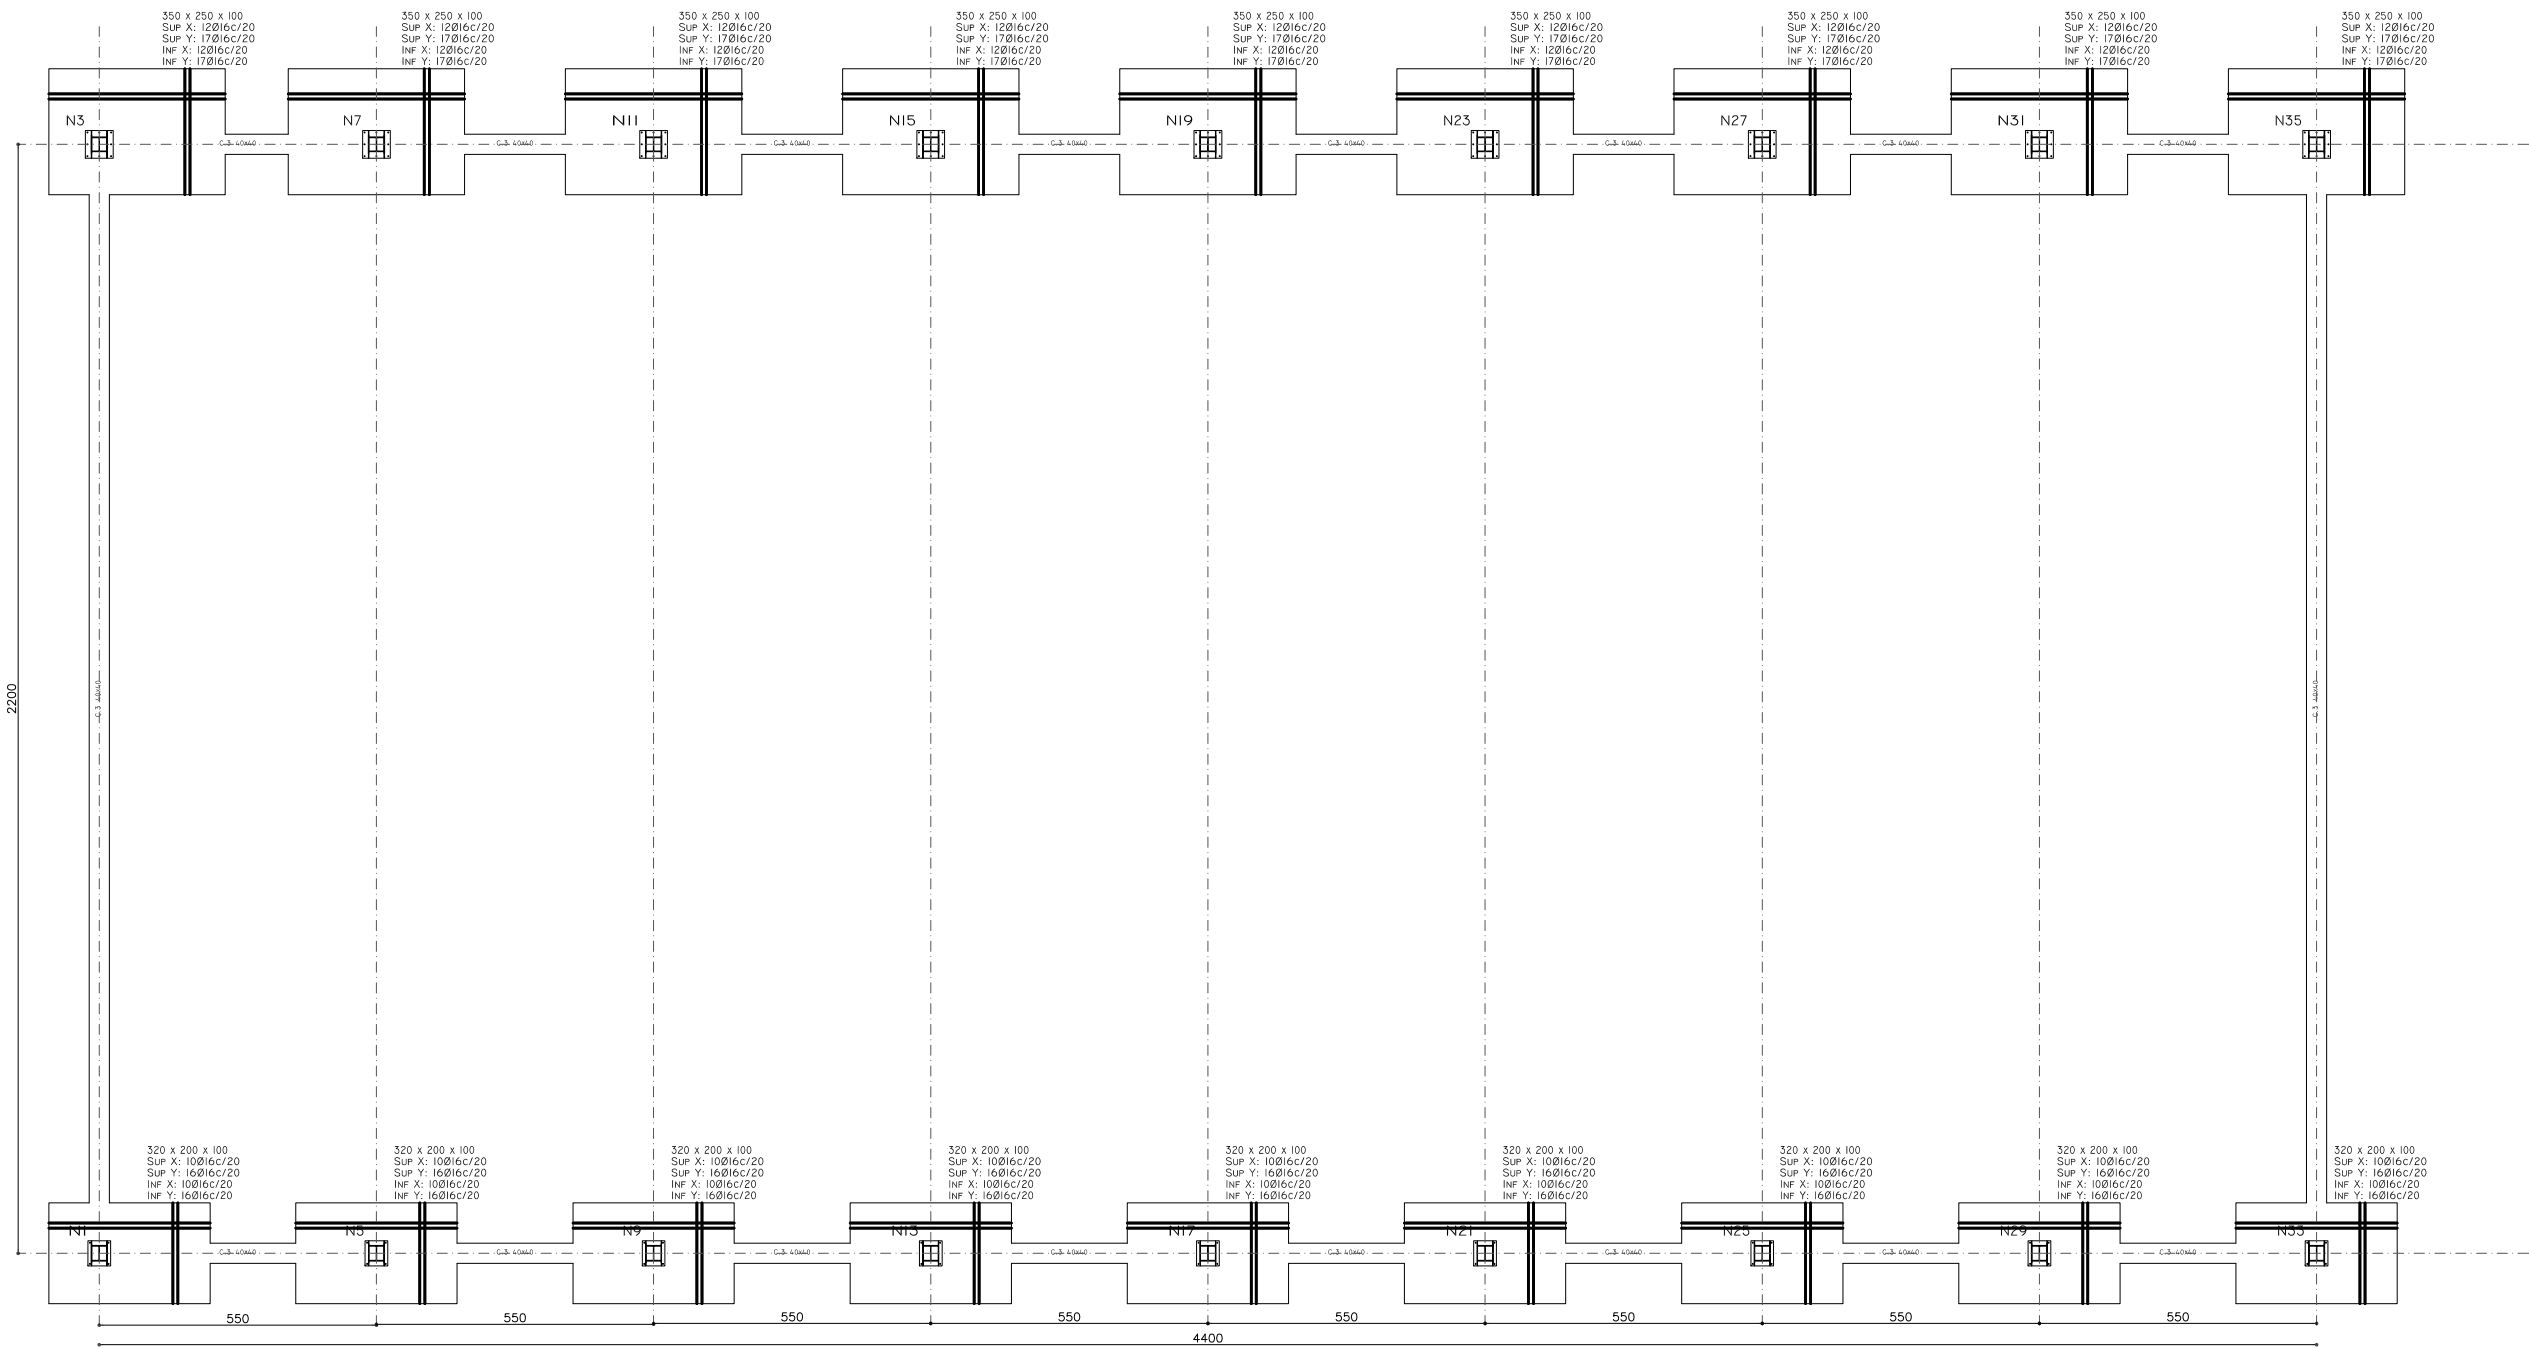

CUADRO DE ELEMENTOS DE CIMENTACIÓN						
REFERENCIAS	DIMENSIONES (CM)	CANTO (CM)	ARMADO INF. X	ARMADO INF. Y	ARMADO SUP. X	ARMADO SUP. Y
N1	320x200	100	10Ø16c/20	16Ø16c/20	10Ø16c/20	16Ø16c/20
N3	350x250	100	12Ø16c/20	17Ø16c/20	12Ø16c/20	17Ø16c/20
N5, N9, N13, N17, N21, N25, N29 y N33	320x200	100	10Ø16c/20	16Ø16c/20	10Ø16c/20	16Ø16c/20
N7, N11, N15, N19, N23, N27, N31 y N35	350x250	100	12Ø16c/20	17Ø16c/20	12Ø16c/20	17Ø16c/20

CEHEGINOIA
CUBRICIÓN DE PISTA CON VIENTO TRANSVERSAL
NORMA DE ACERO LAMINADO: CTE DB SE-A
ACERO LAMINADO: S275
ESCALA: 1:100

CUADRO DE ARRANGUES		
REFERENCIAS	PERNOS DE PLACAS DE ANCLAJE	DIMENSIÓN DE PLACAS DE ANCLAJE
N3, N7, N11, N15, N19, N23, N27, N31 y N35	8Ø20 MM L=55 CM	550x550x20 (MM)
N1, N5, N9, N13, N17, N21, N25, N29 y N33	4Ø20 MM L=55 CM	450x500x18 (MM)

CUADRO DE VIGAS DE ATADO	
40	C.3
40	ARM. SUP.: 2 Ø20
	ARM. INF.: 2 Ø20
	ESTRIBOS: 1xØ8c/30

PROYECTO BÁSICO Y DE EJECUCIÓN
REF. 16-219 PDCH
CUBIERTA DE PISTA DEPORTIVA EN I.E.S. VEGA DEL ARGOS


Promotor: CONSEJERÍA DE EDUCACIÓN Y UNIVERSIDADES DE LA C.A.R.M.

nº de plano


Situación: c/ San Agustín, CEHEGÍN-MURCIA

COAMU 08/06/2017
COLEGIO OFICIAL DE **ARQUITECTOS** 184152/25905
REGION DE MURCIA **CIMENTACIÓN** MMPG
Autores: VETGES TUI MEDITERRANEA, S.L.P.
escala 1/150
Arquitecto Víctor Benjal Calderón
www.vetges-tui-mediterranea-s-l-arquitectura-urbanismo


NI

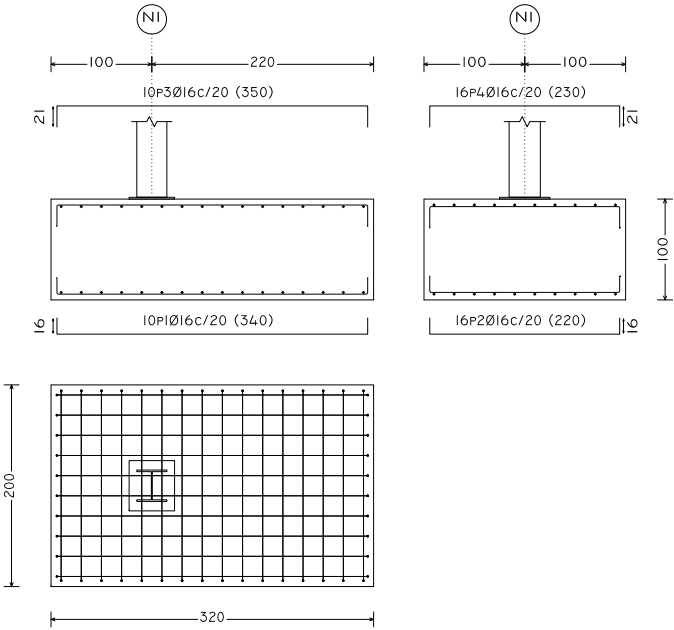


N3

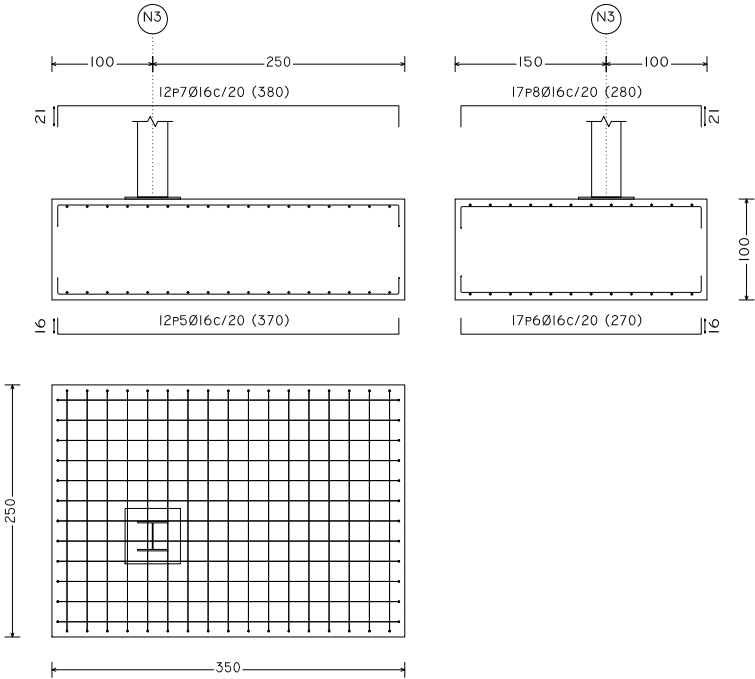


N5, N9, NI3, NI7, N21, N25, N29 y N33

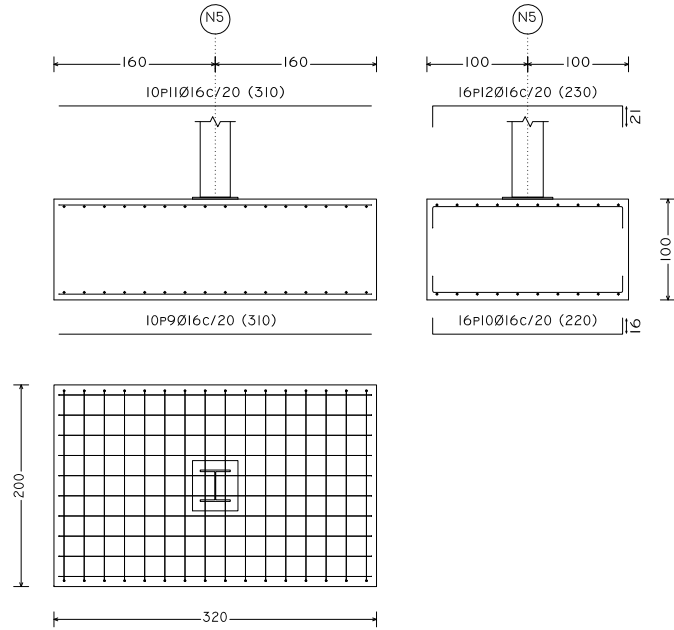

N7, N11, NI5, NI9, N23, N27, N31 y N35

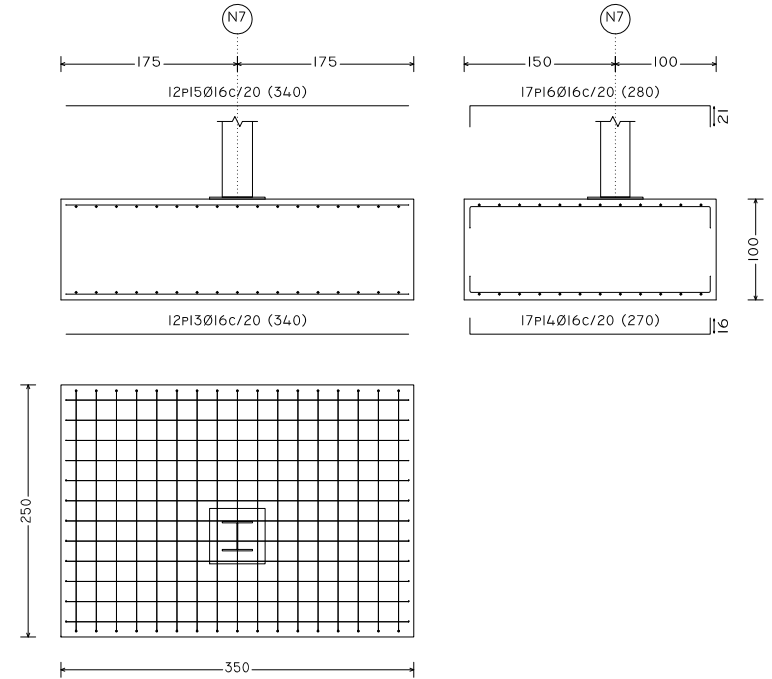


C [NI-N3] y C [N33-N35]

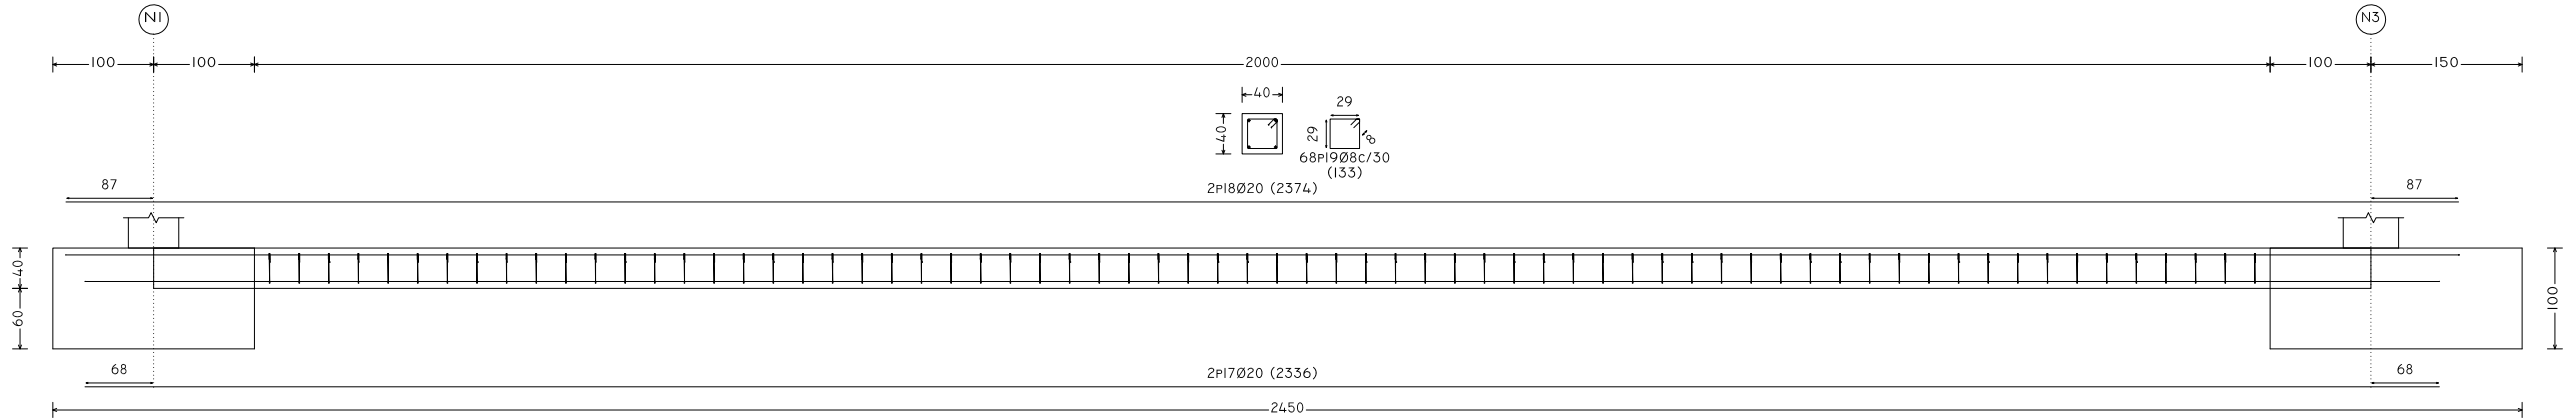

N3

C [N3-N7], C [N7-N11], C [N11-NI5], C [NI5-NI9], C [NI9-N23], C [N23-N27], C [N27-N31],
C [N31-N35], C [NI-N5], C [N5-N9], C [N9-NI3], C [NI3-NI7], C [NI7-N21], C [N21-N25], C [N25-N29]
y C [N29-N33]

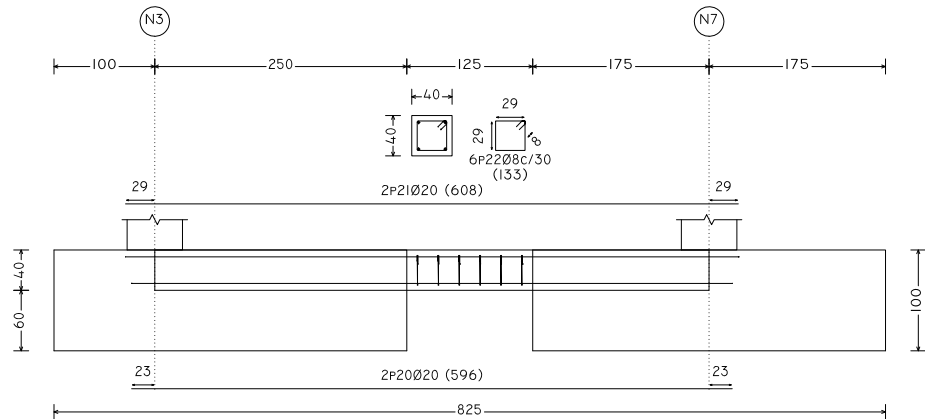

PROYECTO BÁSICO Y DE EJECUCIÓN

REF. 16-219 PDCH

ABRIL 2017

CUBIERTA DE PISTA DEPORTIVA EN
I.E.S. VEGA DEL ARGOS


Situación: c/ San Agustín, CEHEGÍN-MURCIA

Promotor: CONSEJERÍA DE EDUCACIÓN Y
UNIVERSIDADES DE LA C.A.R.M.

nº de plano

10

COAMU 08/06/2017
COLEGIO OFICIAL DE ARQUITECTOS 184152/25905
REGION DE MURCIA VISADO CIMENTACIÓN MMPG
Autores: VETGES TUI MEDITERRANEA, S.L.P.
ZAPATAS Y CORREAS
escala 1/75
Arquitecto Víctor Benal Calderón
www.vetges-tui-mediterranea-s-l-arquitectura-urbanismo

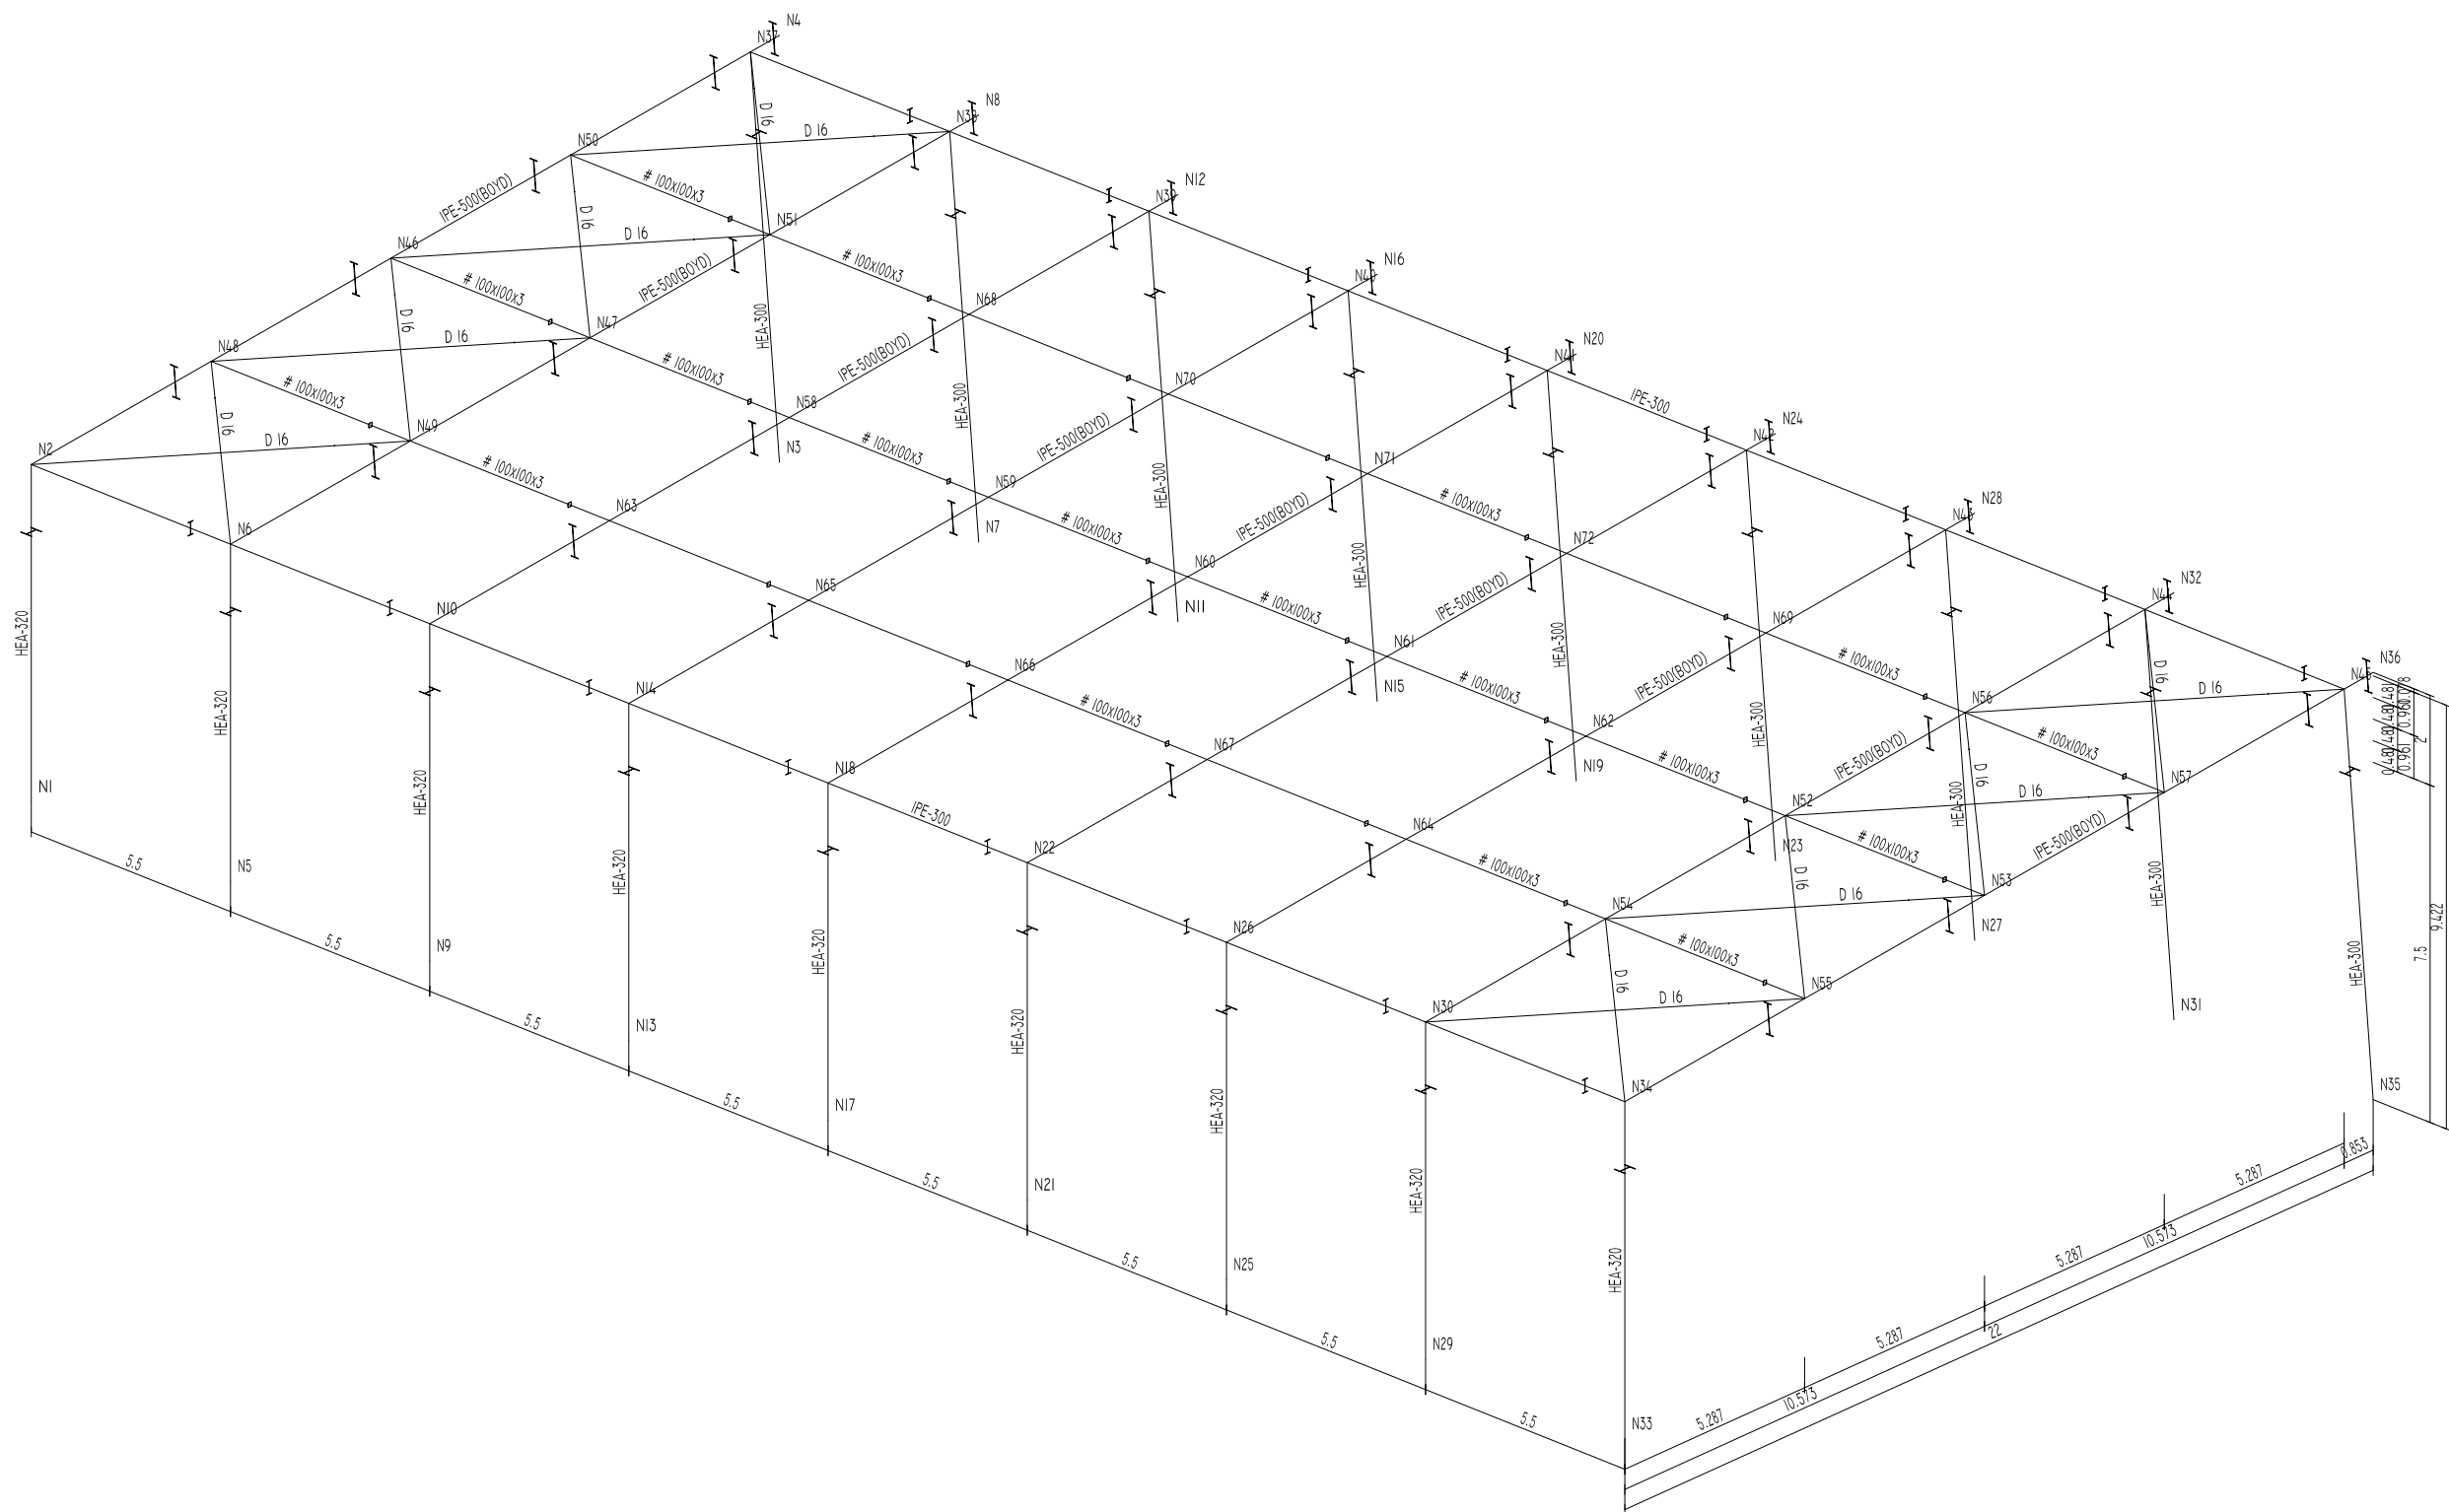

PROYECTO BÁSICO Y DE EJECUCIÓN

REF. 16-219 PDCH ABRIL 2017

CUBIERTA DE PISTA DEPORTIVA EN I.E.S. VEGA DEL ARGOS


Situación: c/ San Agustín, CEHEGÍN-MURCIA

Promotor: CONSEJERÍA DE EDUCACIÓN Y UNIVERSIDADES DE LA C.A.R.M.


nº de plano

11

COAMU COLEGIO OFICIAL DE ARQUITECTOS REGIÓN DE MURCIA Visado Telemático		08/06/2017 184152/25905 MMPG
ESTRUCTURA DIMENSIONADO Y REPLANTEO		
Autores: VETGES TU I MEDITERRANEA, S.L.P.		
escala	S/E	
Arquitecto	Víctor Benjal Calderón	
www.vetges-tu-i-mediterranea-s.l.	arquitectura-urbanismo	

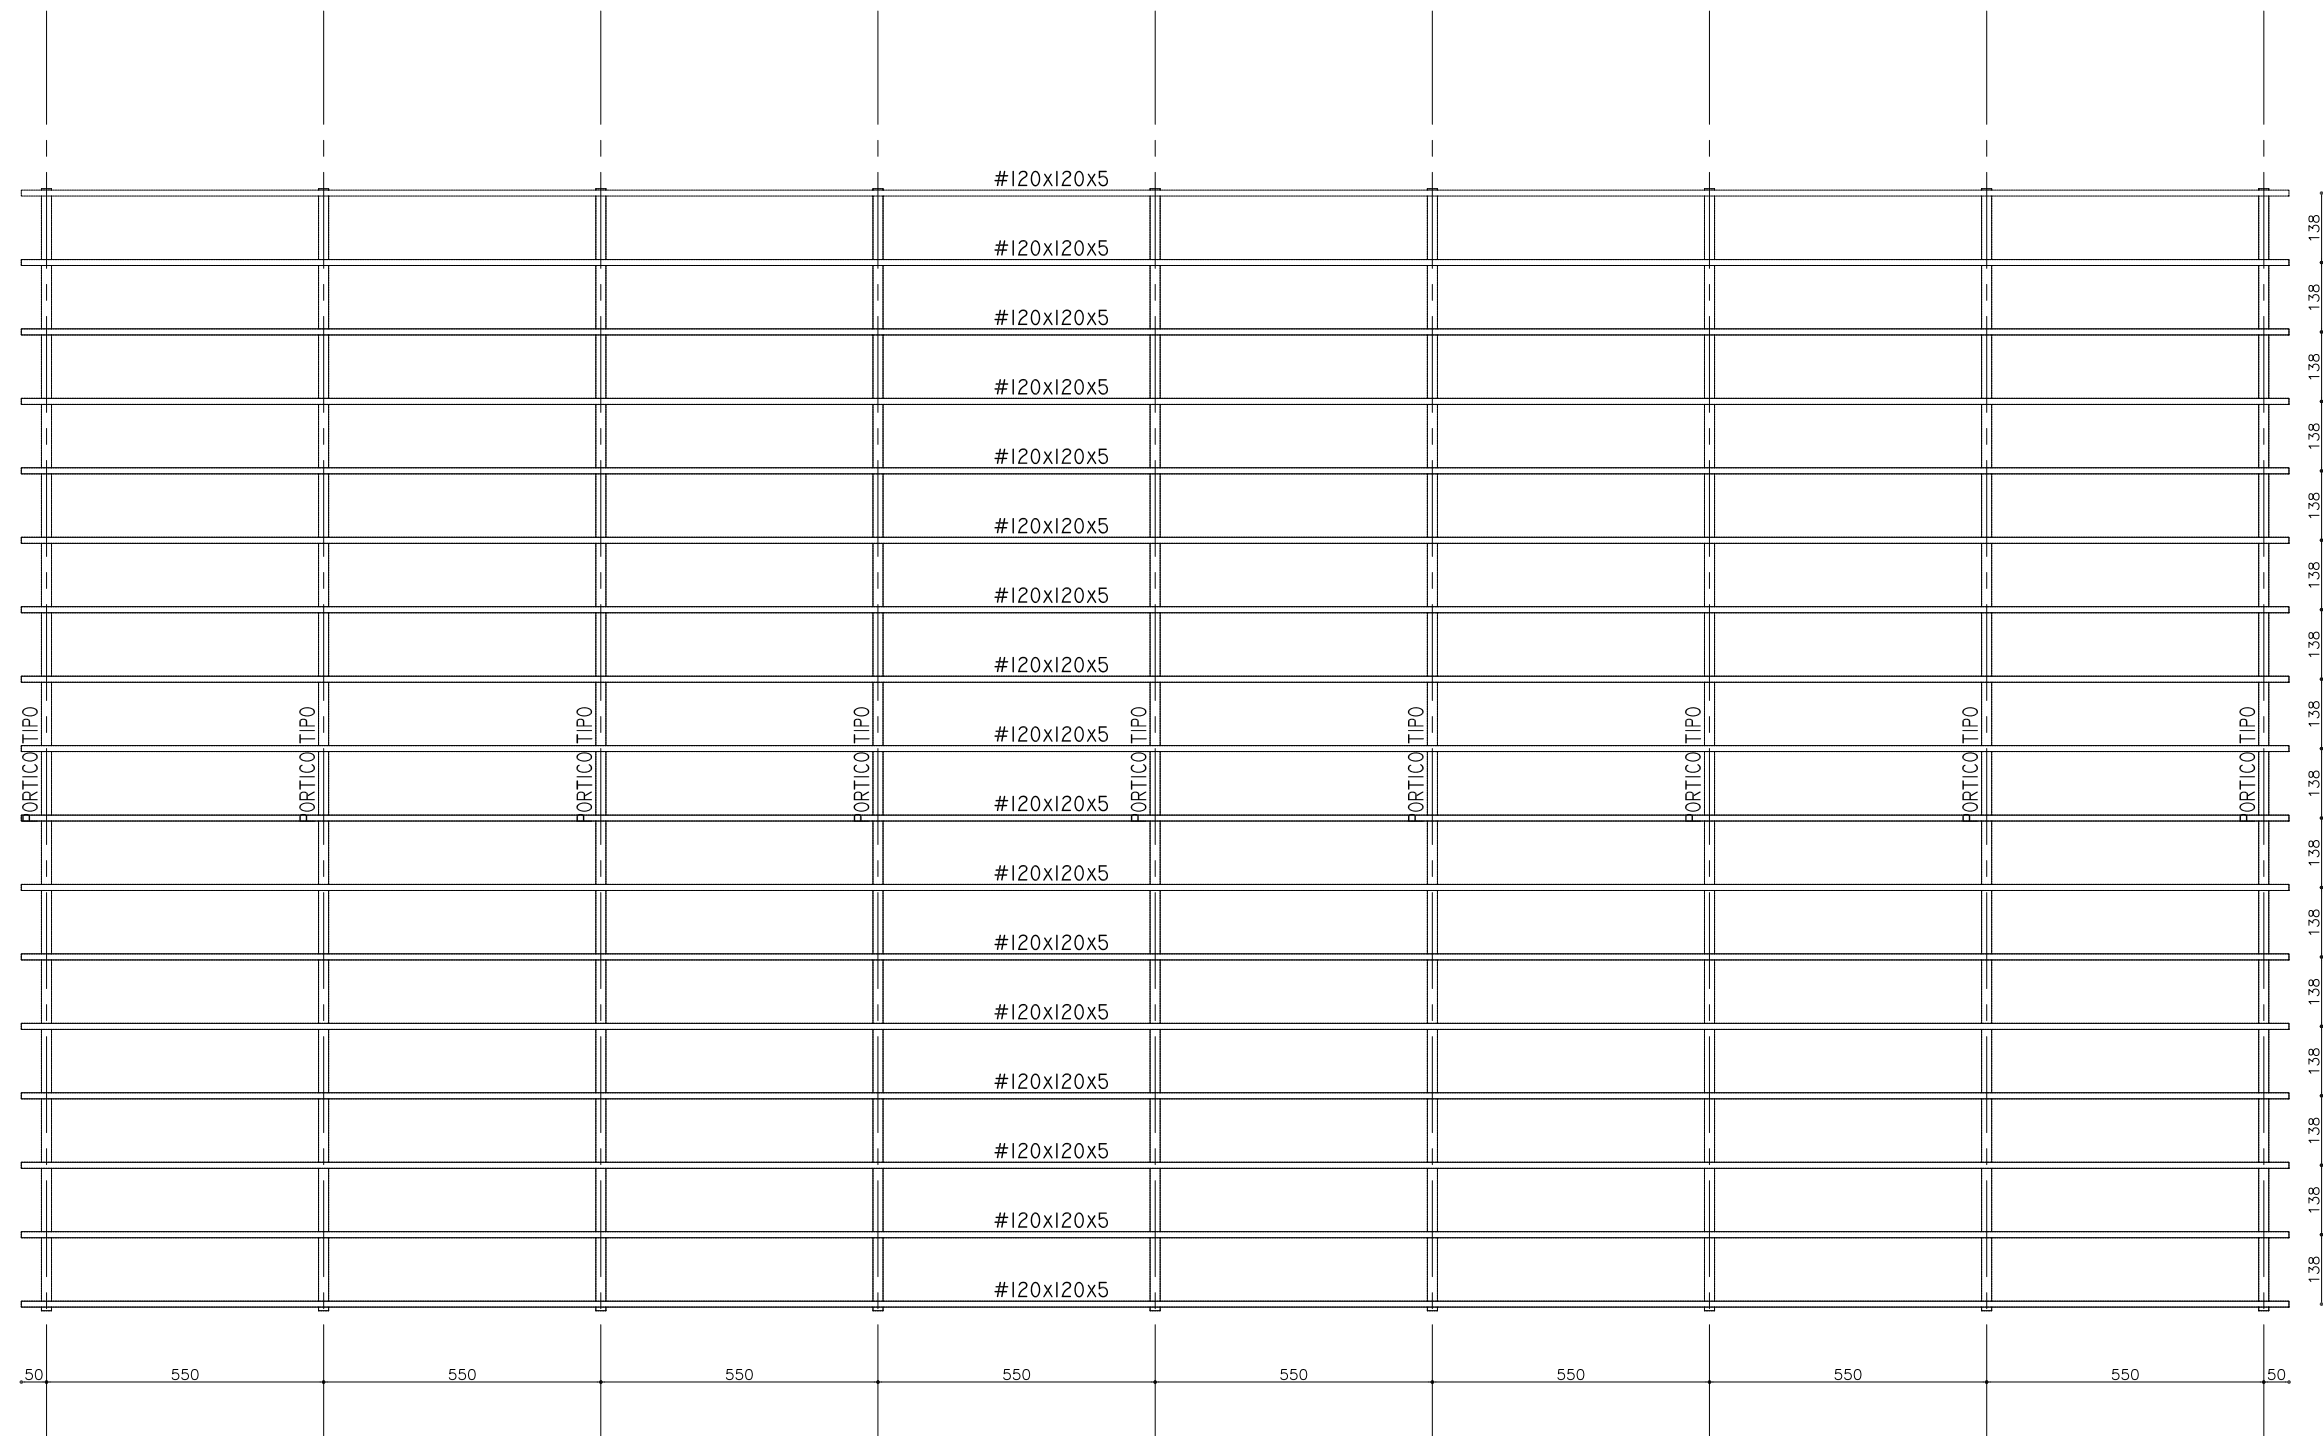

PROYECTO BÁSICO Y DE EJECUCIÓN	Promotor: CONSEJERÍA DE EDUCACIÓN Y UNIVERSIDADES DE LA C.A.R.M.	COAMU COLEGIO OFICIAL DE ARQUITECTOS REGION DE MURCIA 08/06/2017 184152/25905 MMPG
REF. 16-219 PDCH	ABRIL 2017	VISADO Visado Telemático ESTRUCTURA REFRIGERANTE DE CORREAS
CUBIERTA DE PISTA DEPORTIVA EN I.E.S. VEGA DEL ARGOS	nº de plano	Autores: VETGES TUI MEDITERRANEA, S.L.P.
Situación: c/ San Agustín, CEHEGÍN-MURCIA		escala 1/150
	12	Arquitecto Víctor Bernal Calderón www.vetges-tui-mediterranea-s-l-arquitectura-urbanismo

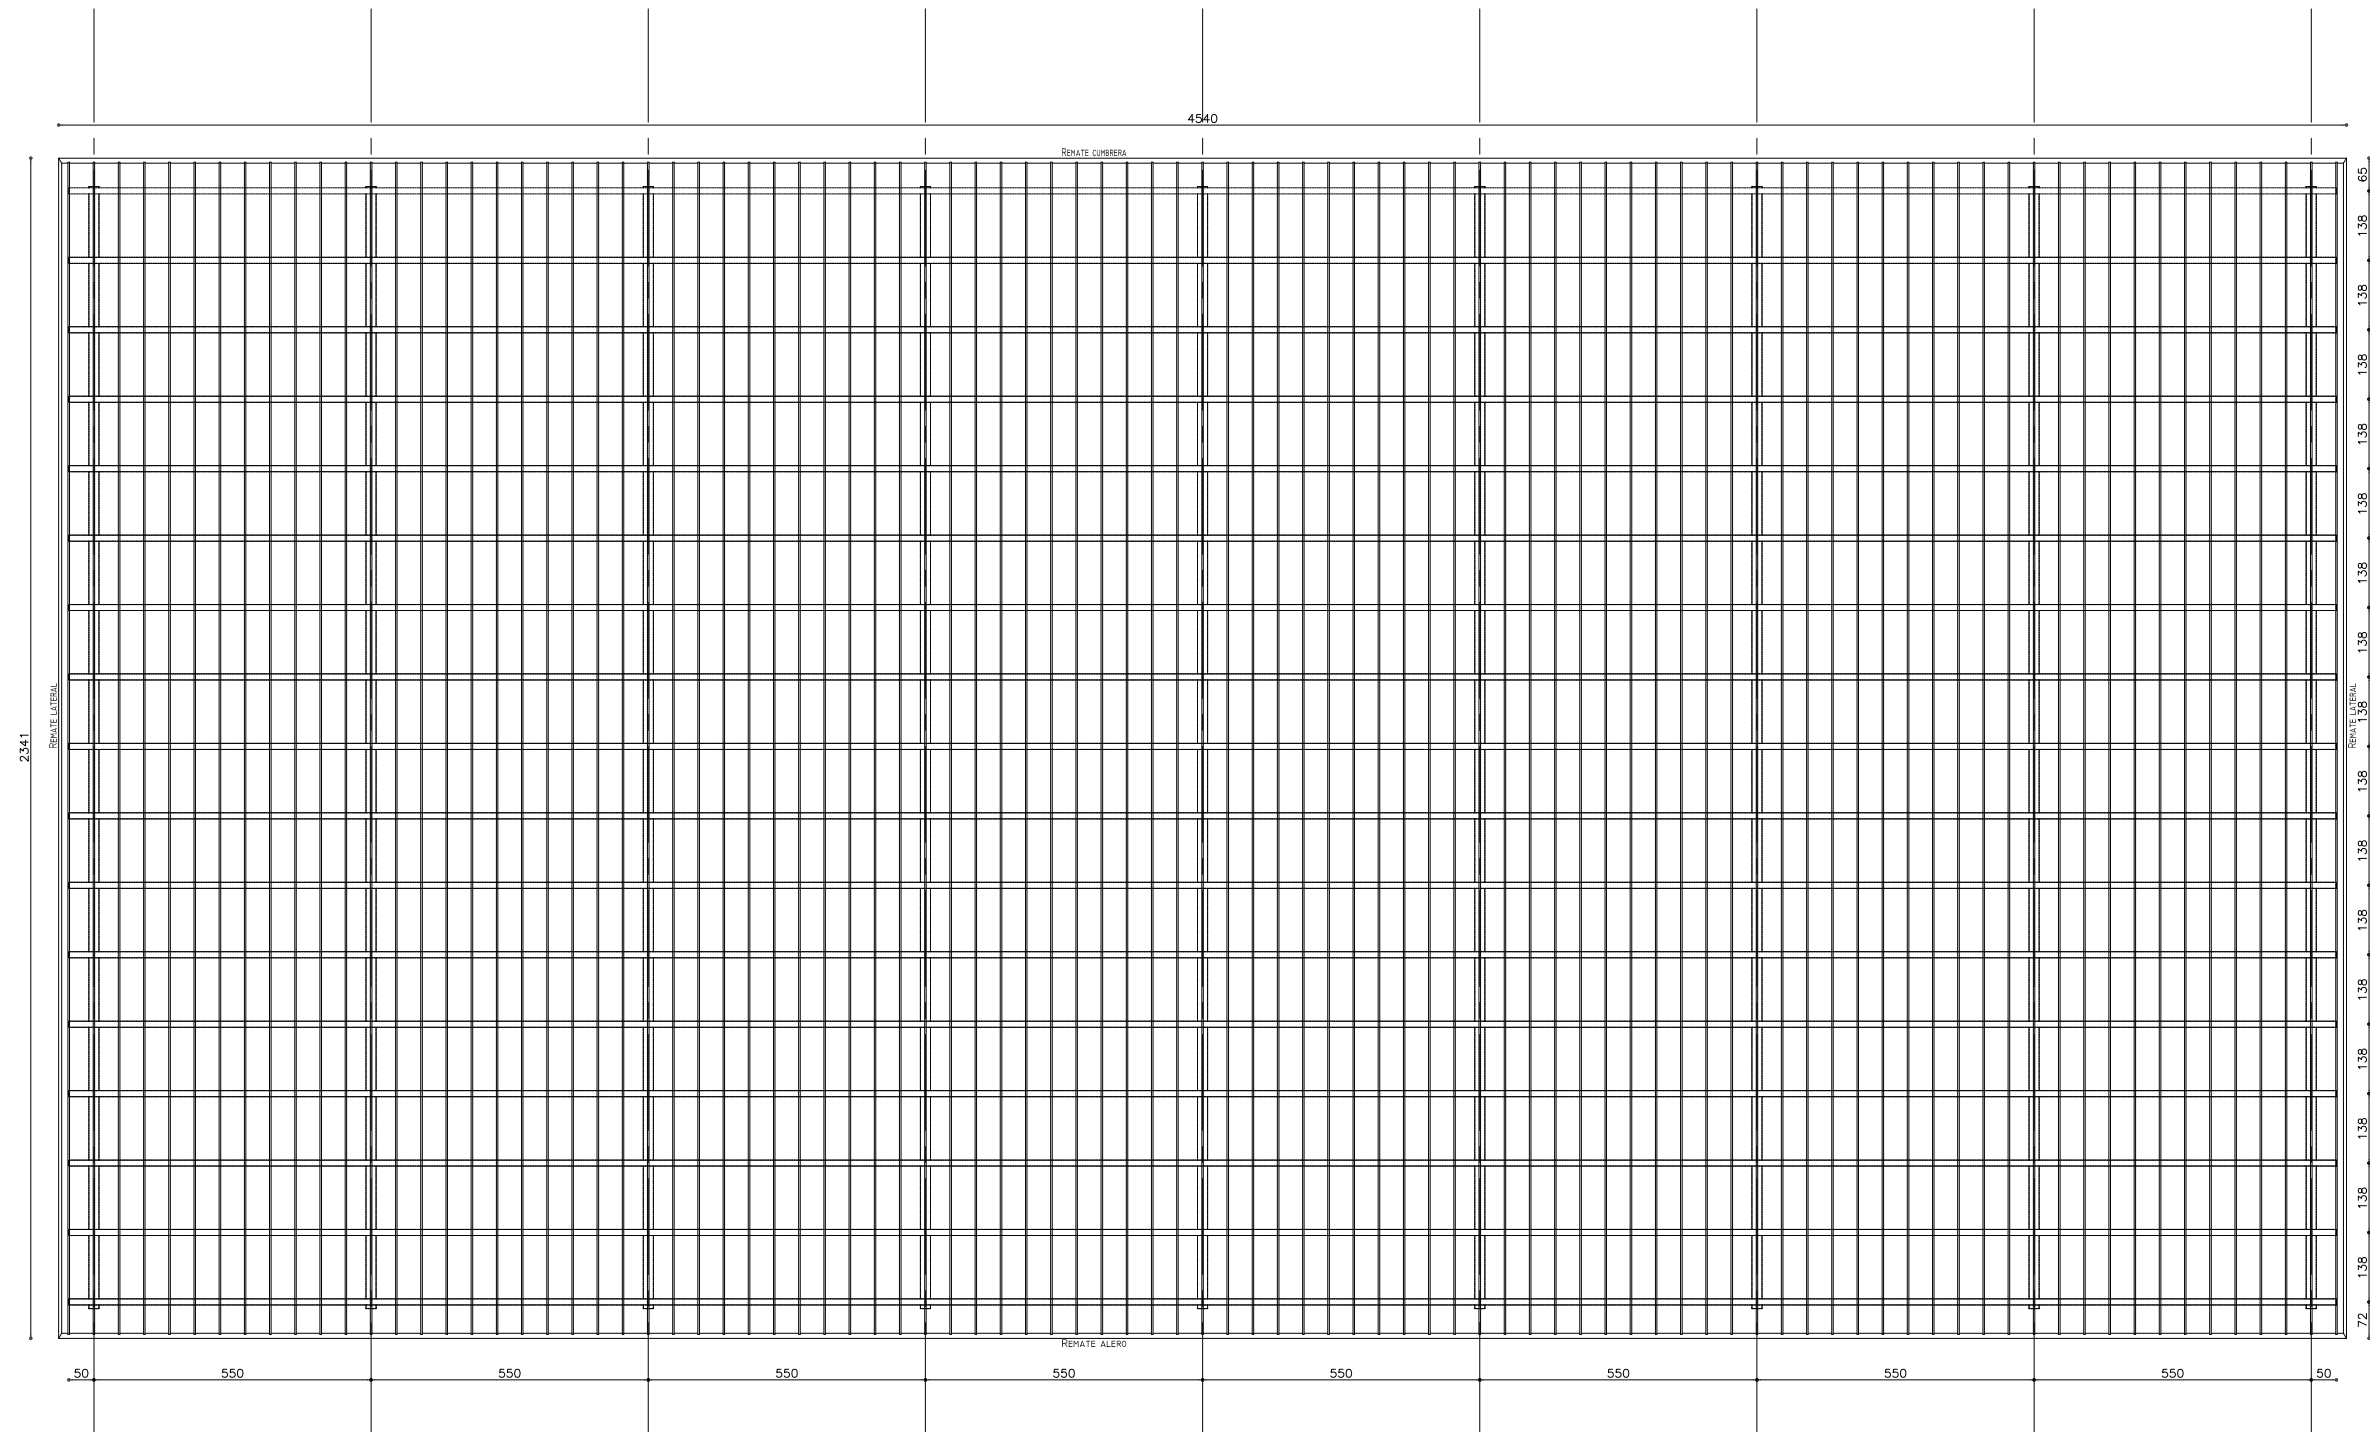

PROYECTO BÁSICO Y DE EJECUCIÓN

REF. 16-219 PDCH	ABRIL 2017
------------------	------------

CUBIERTA DE PISTA DEPORTIVA EN I.E.S. VEGA DEL ARGOS

Situación: c/ San Agustín, CEHEGÍN-MURCIA


Promotor: CONSEJERÍA DE EDUCACIÓN Y
UNIVERSIDADES DE LA C.A.R.M.

nº de plano



13

 COAMU COLEGIO OFICIAL DE ARQUITECTOS REGION DE MURCIA	08/06/2017 VISADO 184152/25905 BIERTA EN SU PLANO MMPG
Autores: VETGES TU I MEDITERRANIA, S.L.P.	
escala	1/150
 Arquitecto	Víctor Bernal Calderón
Visado por: VETGES TU I MEDITERRANIA S.L.	arquitectura i urbanismo

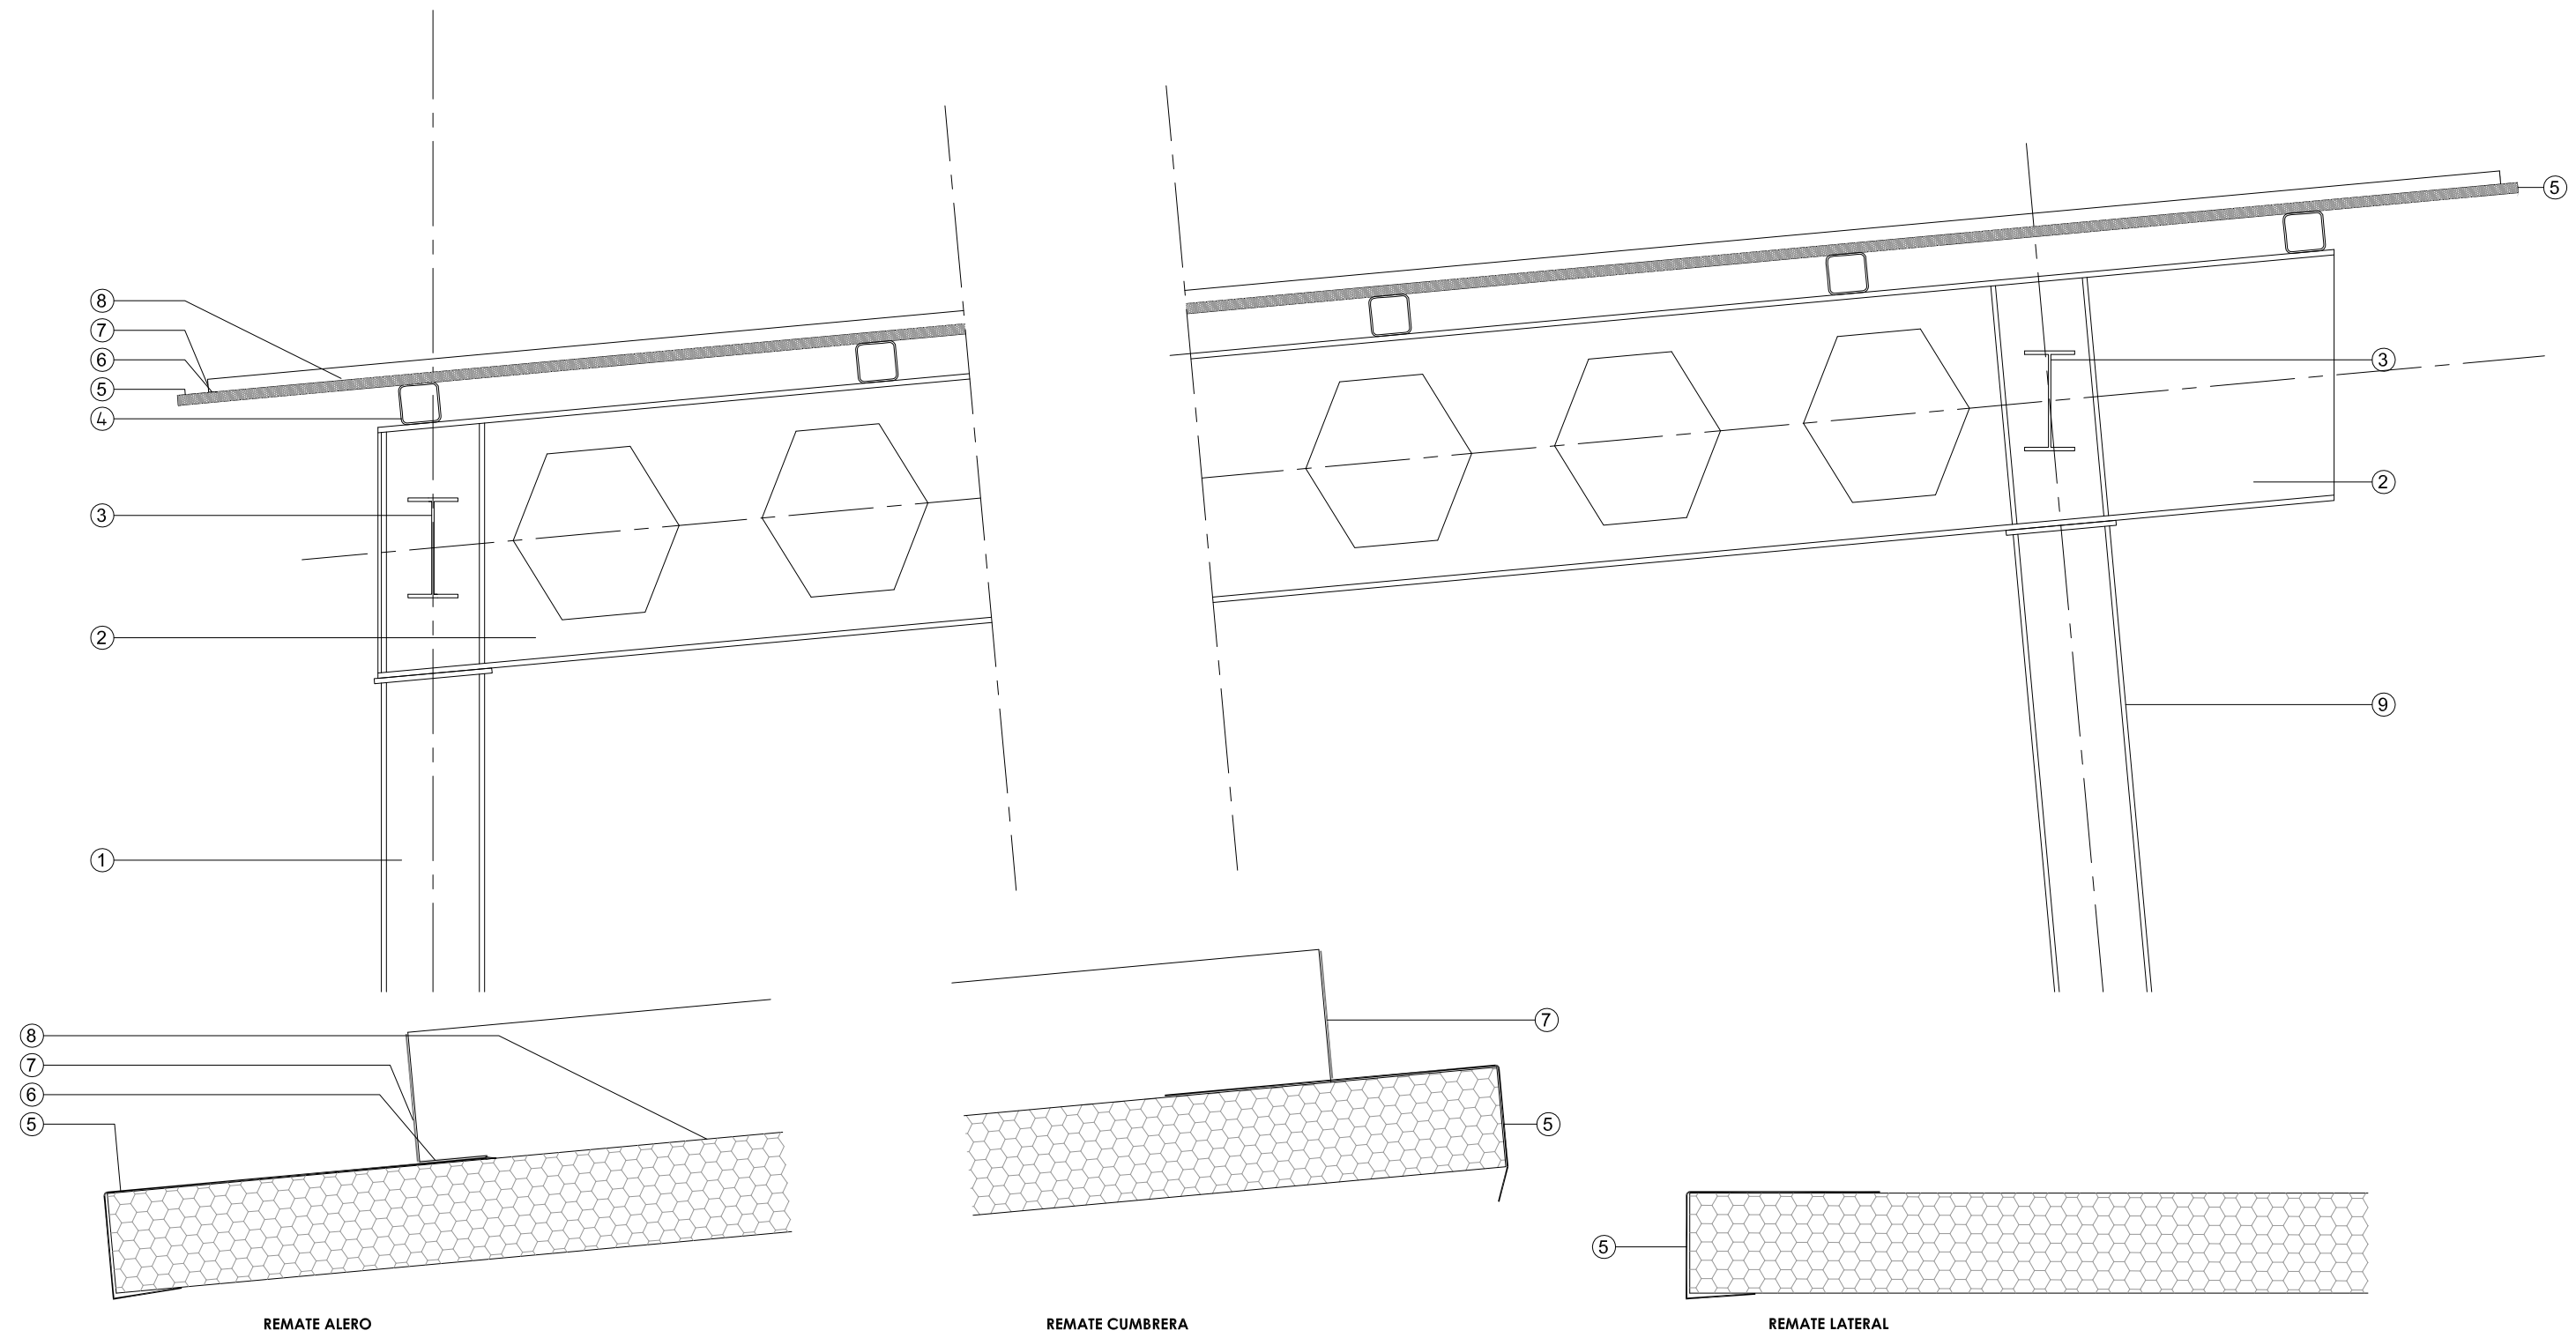

- ① Pilar HEA-320
- ② Viga BOYD IPE-500
- ③ Viga arriostramiento IPE-240
- ④ Correa 120.120.5
- ⑤ Remate chapa 0'8mm. plegada galva-prelacada remachada sobre panel
- ⑥ Sellado de juntas entre remate y panel con masilla de poliuretano
- ⑦ Sellado final greca con masilla de poluretano
- ⑧ Panel sandwich grecado con doble chapa galva-prelacada 0'5mm. x 30mm y alma de poliuretano expandido
- ⑨ Pilar HEA-300

PROYECTO BÁSICO Y DE EJECUCIÓN

REF. 16-219 PDCH

ABRIL 2017

CUBIERTA DE PISTA DEPORTIVA EN I.E.S. VEGA DEL ARGOS

Situación: c/ San Agustín, CEHEGÍN-MURCIA

Promotor: CONSEJERÍA DE EDUCACIÓN Y UNIVERSIDADES DE LA C.A.R.M.

nº de plano

14

COAMU
COLEGIO OFICIAL DE ARQUITECTOS
REGION DE MURCIA

08/06/2017
184152/25905
MMPG

VISADO
CUBIERTA
DETALLE CONSTRUCTIVO



Autores: VETGES TUI MEDITERRANEA, S.L.P.

escala 1/20; 1/2

Arquitecto Víctor Ropal Calderón


www.vetges-tui-mediterranea.es

Al(mm): ESPESOR DE GARGANTA DEL CORDÓN DE SOLDADURA EN ÁNGULO, QUE SERÁ LA ALTURA MAYOR, MEDIDA PERPENDICULARMENTE A LA CARA EXTERIOR, ENTRE TODOS LOS TRIÁNGULOS QUE SE PUEDEN INSCRIBIR ENTRE LAS SUPERFICIES DE LAS PIEZAS QUE HAYAN ALCANZADO LA FUSIÓN Y LA SUPERFICIE EXTERIOR DE LAS SOLDADURAS. 8.6.2.A CTE DB SE-A																									
REFERENCIAS Y SIMBOLOGÍA																									
L[mm]: LONGITUD EFECTIVA DEL CORDÓN DE SOLDADURA																									
MÉTODO DE REPRESENTACIÓN DE SOLDADURAS																									
	REFERENCIAS: 1: LÍNEA DE LA FLECHA 2A: LÍNEA DE REFERENCIA (LÍNEA CONTINUA) 2B: LÍNEA DE IDENTIFICACIÓN (LÍNEA A TRAZOS) 3: SÍMBOLO DE SOLDADURA 4: INDICACIONES COMPLEMENTARIAS U: UNIÓN																								
REFERENCIAS 1, 2A Y 2B	REFERENCIAS 3																								
EL CORDÓN DE SOLDADURA QUE SE DETALLA SE ENCUENTRA EN EL LADO DE LA FLECHA.																									
EL CORDÓN DE SOLDADURA QUE SE DETALLA SE ENCUENTRA EN EL LADO OPUESTO AL DE LA FLECHA.																									
REFERENCIA 3																									
<table border="1"> <thead> <tr> <th>DESIGNACIÓN</th><th>ILUSTRACIÓN</th><th>SÍMBOLO</th></tr> </thead> <tbody> <tr> <td>SOLDADURA EN ÁNGULO</td><td></td><td></td></tr> <tr> <td>SOLDADURA A TOPE EN 'V' SIMPLE (CON CHAFLÁN)</td><td></td><td></td></tr> <tr> <td>SOLDADURA A TOPE EN BISEL SIMPLE</td><td></td><td></td></tr> <tr> <td>SOLDADURA A TOPE EN BISEL DOBLE</td><td></td><td></td></tr> <tr> <td>SOLDADURA A TOPE EN BISEL SIMPLE CON TALÓN DE RAÍZ AMPLIO</td><td></td><td></td></tr> <tr> <td>SOLDADURA COMBINADA A TOPE EN BISEL SIMPLE Y EN ÁNGULO</td><td></td><td></td></tr> <tr> <td>SOLDADURA A TOPE EN BISEL SIMPLE CON LADO CURVO</td><td></td><td></td></tr> </tbody> </table>		DESIGNACIÓN	ILUSTRACIÓN	SÍMBOLO	SOLDADURA EN ÁNGULO			SOLDADURA A TOPE EN 'V' SIMPLE (CON CHAFLÁN)			SOLDADURA A TOPE EN BISEL SIMPLE			SOLDADURA A TOPE EN BISEL DOBLE			SOLDADURA A TOPE EN BISEL SIMPLE CON TALÓN DE RAÍZ AMPLIO			SOLDADURA COMBINADA A TOPE EN BISEL SIMPLE Y EN ÁNGULO			SOLDADURA A TOPE EN BISEL SIMPLE CON LADO CURVO		
DESIGNACIÓN	ILUSTRACIÓN	SÍMBOLO																							
SOLDADURA EN ÁNGULO																									
SOLDADURA A TOPE EN 'V' SIMPLE (CON CHAFLÁN)																									
SOLDADURA A TOPE EN BISEL SIMPLE																									
SOLDADURA A TOPE EN BISEL DOBLE																									
SOLDADURA A TOPE EN BISEL SIMPLE CON TALÓN DE RAÍZ AMPLIO																									
SOLDADURA COMBINADA A TOPE EN BISEL SIMPLE Y EN ÁNGULO																									
SOLDADURA A TOPE EN BISEL SIMPLE CON LADO CURVO																									
REFERENCIA 4																									
<table border="1"> <thead> <tr> <th>REPRESENTACIÓN</th><th>DESCRIPCIÓN</th></tr> </thead> <tbody> <tr> <td></td><td>SOLDADURA REALIZADA EN TODO EL PERÍMETRO DE LA PIEZA</td></tr> <tr> <td></td><td>SOLDADURA REALIZADA EN TALLER</td></tr> <tr> <td></td><td>SOLDADURA REALIZADA EN EL LUGAR DE MONTAJE</td></tr> </tbody> </table>		REPRESENTACIÓN	DESCRIPCIÓN		SOLDADURA REALIZADA EN TODO EL PERÍMETRO DE LA PIEZA		SOLDADURA REALIZADA EN TALLER		SOLDADURA REALIZADA EN EL LUGAR DE MONTAJE																
REPRESENTACIÓN	DESCRIPCIÓN																								
	SOLDADURA REALIZADA EN TODO EL PERÍMETRO DE LA PIEZA																								
	SOLDADURA REALIZADA EN TALLER																								
	SOLDADURA REALIZADA EN EL LUGAR DE MONTAJE																								
UNIONES SOLDADAS EN ESTRUCTURA METÁLICA																									
NORMA: CTE DB SE-A: CÓDIGO TÉCNICO DE LA EDIFICACIÓN. SEGURIDAD ESTRUCTURAL. ACERO. APARTADO 8.6. RESISTENCIA DE LOS MEDIOS DE UNIÓN. UNIONES SOLDADAS.																									
MATERIALES: - PERFILES (MATERIAL BASE): S275 . - MATERIAL DE APORTACIÓN (SOLDADURAS): LAS CARACTERÍSTICAS MECÁNICAS DE LOS MATERIALES DE APORTACIÓN SERÁN EN TODOS LOS CASOS SUPERIORES A LAS DEL MATERIAL BASE. (4.4.1 CTE DB SE-A)																									
DISPOSICIONES CONSTRUCTIVAS: 1) LAS SIGUIENTES PRESCRIPCIONES SE APLICAN A UNIONES SOLDADAS DONDE LOS ESPESORES DE LAS PIEZAS A UNIR SEAN AL MENOS DE 4 MM. 2) LOS CORDONES DE LAS SOLDADURAS EN ÁNGULO NO PODRÁN TENER UN ESPESOR DE GARGANTA INFERIOR A 3 MM NI SUPERIOR AL MENOR ESPESOR DE LAS PIEZAS A UNIR. 3) LOS CORDONES DE LAS SOLDADURAS EN ÁNGULO CUYAS LONGITUDES SEAN MENORES DE 40 MM O 6 VECES EL ESPESOR DE GARGANTA, NO SE TENDRÁN EN CUENTA PARA CALCULAR LA RESISTENCIA DE LA UNIÓN. 4) EN EL DETALLE DE LAS SOLDADURAS EN ÁNGULO SE INDICA LA LONGITUD EFECTIVA DEL CORDÓN (LONGITUD SOBRE LA CUAL EL CORDÓN TIENE SU ESPESOR DE GARGANTA COMPLETO). PARA CUMPLIRLA, PUEDE SER NECESARIO PROLONGAR EL CORDÓN RODEANDO LAS ESQUINAS, CON EL MISMO ESPESOR DE GARGANTA Y UNA LONGITUD DE 2 VECES DICHO ESPESOR. LA LONGITUD EFECTIVA DE UN CORDÓN DE SOLDADURA DEBERÁ SER MAYOR O IGUAL QUE 4 VECES EL ESPESOR DE GARGANTA. 5) LAS SOLDADURAS EN ÁNGULO ENTRE DOS PIEZAS QUE FORMAN UN ÁNGULO B DEBERÁN CUMPLIR CON LA CONDICIÓN DE QUE DICHO ÁNGULO ESTÉ COMPRENDIDO ENTRE 60 Y 120 GRADOS. EN CASO CONTRARIO: - SI SE CUMPLE QUE B > 120 (GRADOS): SE CONSIDERARÁ QUE NO TRANSMITEN ESFUERZOS. - SI SE CUMPLE QUE B < 60 (GRADOS): SE CONSIDERARÁN COMO SOLDADURAS A TOPE CON PENETRACIÓN PARCIAL.																									
COMPROBACIONES: A) CORDONES DE SOLDADURA A TOPE CON PENETRACIÓN TOTAL: EN ESTE CASO, NO ES NECESARIA NINGUNA COMPROBACIÓN. LA RESISTENCIA DE LA UNIÓN SERÁ IGUAL A LA DE LA MÁS DÉBIL DE LAS PIEZAS UNIDAS. B) CORDONES DE SOLDADURA A TOPE CON PENETRACIÓN PARCIAL Y CON PREPARACIÓN DE BORDES: SE COMPRUEBAN COMO SOLDADURAS EN ÁNGULO CONSIDERANDO UN ESPESOR DE GARGANTA IGUAL AL CANTO NOMINAL DE LA PREPARACIÓN MENOS 2 MM (ARTÍCULO 8.6.3.3b DEL CTE DB SE-A). C) CORDONES DE SOLDADURA EN ÁNGULO: SE REALIZA LA COMPROBACIÓN DE TENSIONES EN CADA CORDÓN DE SOLDADURA SEGÚN EL ARTÍCULO 8.6.2.3 CTE DB SE-A.																									

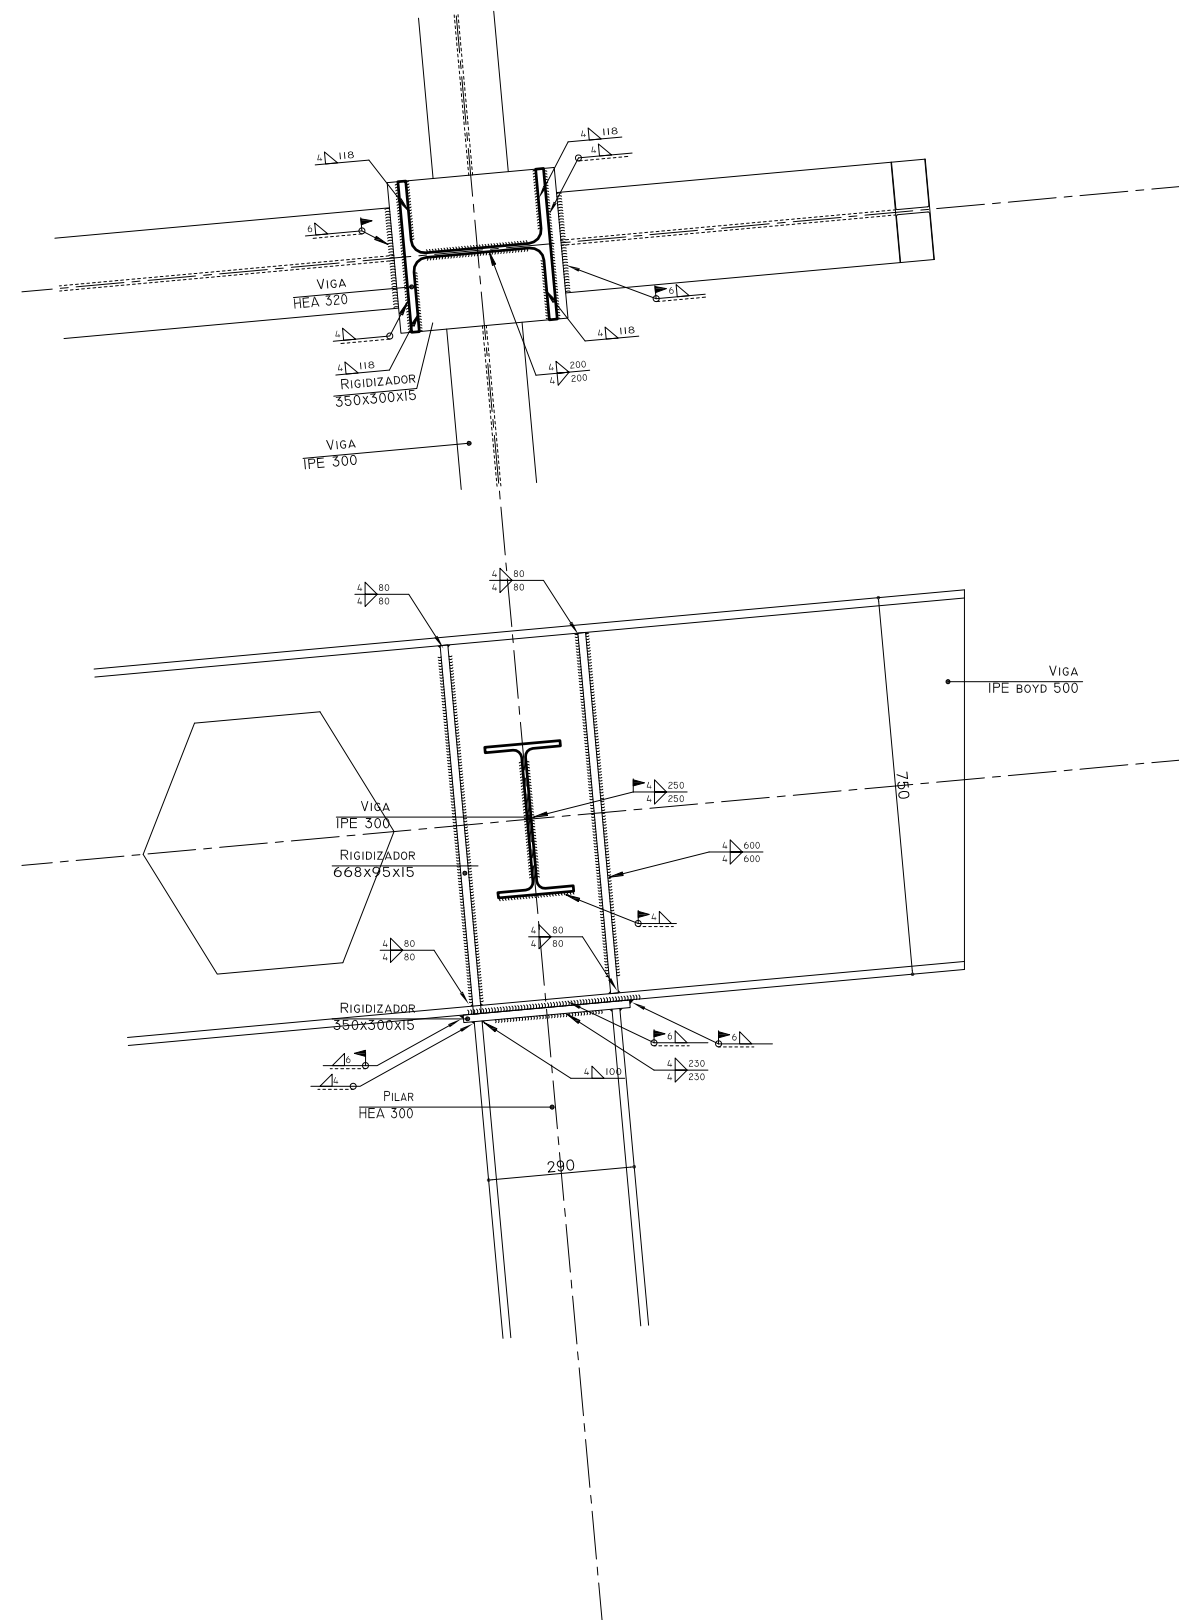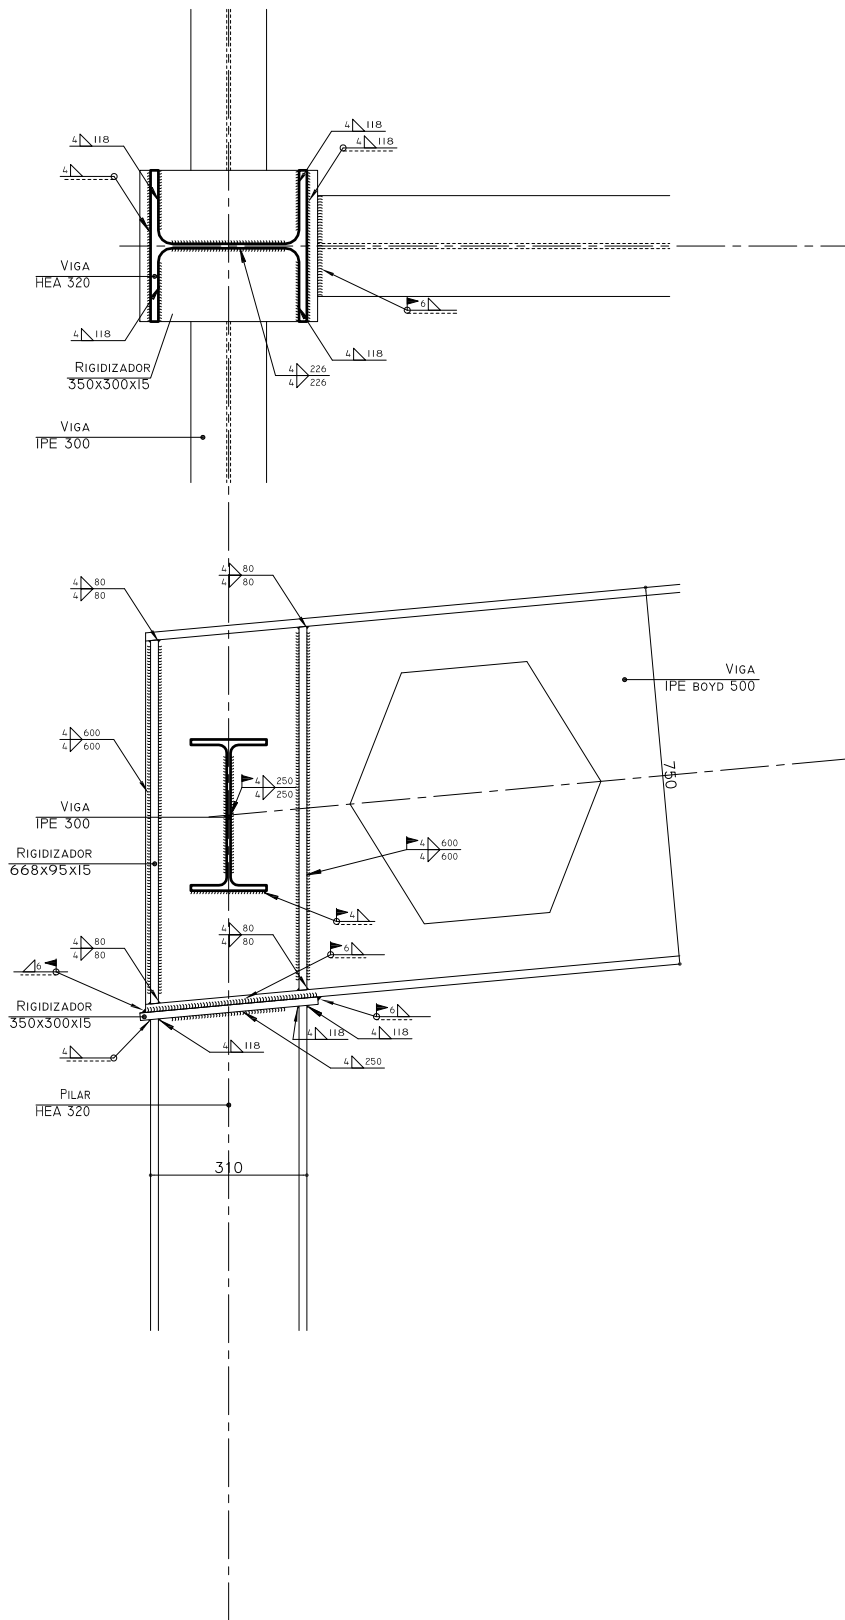

Situación: c/ San Agustín, CEHEGÍN-MURCIA

nº de plano

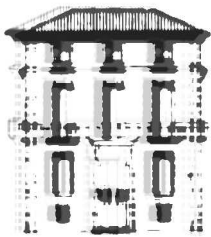

**COLEGIO
OFICIAL DE
ARQUITECTOS
DE MURCIA**

Jara carrillo 5, CP 30004
W www.coamu.es
T 968 213 268
F 968 220 983
E coamu@coamu.es

INFORME DE VISADO ANEXO AL EXPEDIENTE COLEGIAL

Nº 184152/500

fecha 08/06/2017

En cumplimiento de lo establecido en el Artículo 13.2 de la Ley 25/2009 que modifica la Ley de Colegios Profesionales 2/1974, y de lo previsto en el Real Decreto 1000/2010, de 5 de agosto, sobre visado colegial, la Oficina de Visado del Colegio Oficial de Arquitectos de Murcia ha procedido, en el ámbito de su competencia, a la revisión del siguiente trabajo profesional:

1. TRABAJO PROFESIONAL OBJETO DE VISADO

DENOMINACIÓN: PROYECTO BASICO Y DE EJECUCION

CUBIERTA DE PISTA DEPORTIVA EXISTENTE EN IES VEGA DEL ARGOS

EMPLAZAMIENTO: CALLE San Agustín, CEHEGIN CASCO URBANO, CEHEGIN

PROMOTOR: CONSEJERIA EDUCACION Y UNIVERSIDADES, NIF:S3011001I.08

DOMICILIO: AVDA. DE LA FAMA, 15, MURCIA, 30006, Murcia

Representante Legal:

ARQUITECTO/S AUTOR/ES DEL TRABAJO PROFESIONAL VETGES TU I MEDITERRANIA, S.L.P., NIFB46607602

DOMICILIO PROFESIONAL: SANTO DOMINGO, 16, MURCIA, 30008, Murcia

SOCIEDAD PROFESIONAL: VETGES TU I MEDITERRANIA, S.L.P., NIFB46607602

2. EL VISADO COLEGIAL HA COMPROBADO LOS SIGUIENTES EXTREMOS:

- La identidad y la habilitación profesional del autor del trabajo, utilizando para ello los registros de colegiados previstos en el Artículo 10 punto 2 de la Ley 25/2009.
- La corrección e integridad formal de la documentación del trabajo profesional de acuerdo con la normativa aplicable al trabajo del que se trate, en el marco de referencia de control definido en el Artículo 6.3b y el Anexo 1 del R.D. 314/2006, de 17 de marzo, por el que se aprueba el Código Técnico de la Edificación, CTE, y la legislación vigente en las Comunidad Autónoma de la Región de Murcia en cuanto a normativa de carácter técnico.
- En relación a los aspectos sometidos al visado colegial por existir una relación de causalidad directa entre el trabajo profesional y la afección a la integridad física y seguridad de las personas (RD 1000/2010, de 5 de agosto) se ha sometido a control la documentación gráfica y escrita presentada, todo ello según el procedimiento de comprobación propio del Departamento de Visado del Colegio Oficial de Arquitectos de Murcia hecho público mediante publicación de fecha 1 de diciembre de 2010 y expuesto en la web colegial.
- En el supuesto de que los proyectos parciales y documentación técnica que se incorporan en el trabajo profesional no hubieran sido visados por el colegio profesional correspondiente al técnico que los firma, se ha comprobado la identidad y la habilitación profesional del autor del trabajo y la corrección y la integridad formal de dicha documentación de acuerdo con lo previsto en el Artículo 13 de la Ley 25/2009, según el presente informe.

3. EXTREMOS NO SOMETIDOS A CONTROL COLEGIAL

El visado colegial no comprende:

- La determinación de los honorarios profesionales a percibir por el/los Arquitecto/s ni las demás condiciones contractuales pactadas entre las partes para la realización del trabajo profesional.
- El control técnico de los elementos facultativos del presente trabajo profesional, como son, entre otros, la corrección de las determinaciones funcionales, técnicas, económicas o constructivas, así como su adecuación a la normativa urbanística vigente, ni la congruencia del presupuesto de ejecución material de las obras con el contenido de las previsiones del proyecto.

4. RESPONSABILIDAD

A los efectos legales correspondientes, se informa que la responsabilidad del COAMU con respecto al visado, se determina en el art. 13.3 de la Ley 2/1974, de 13 de Febrero sobre Colegios Profesionales, y el art. 61 del Real Decreto 1000/10 de 5 de Agosto.

5. SALVEDADES Y LIMITACIONES DE ALCANCE

La responsabilidad del COAMU es la de emitir el informe de visado del trabajo profesional citado en el apartado 1, basado en el control de los extremos indicados en el apartado 2, con la salvedad de que se ha procedido a la revisión del trabajo profesional en base a la documentación presentada por el/los autor/es del trabajo profesional y de los datos contenidos en el mismo.

6. OBSERVACIONES PARTICULARES

5. CONCLUSION

Visto todo lo anterior se informa que:

El trabajo profesional indicado en el apartado 1, cumple con los extremos del apartado 2, los cuales se encuentran cumplimentados de acuerdo con el procedimiento de control propio del Departamento de Visado del Colegio Oficial de Arquitectos de Murcia, habiendo merecido el presente informe de visado con las observaciones anexas y expresadas

Por los Servicios Técnicos de Visado

COAMU COLEGIO OFICIAL DE ARQUITECTOS REGIÓN DE MURCIA	VISADO Visado Telemático	08/06/2017 184152/25905 MMPG
Autores: VETGES TU I MEDITERRANIA, S.L.P.		
 El Colegio emite el presente VISADO según el informe adjunto		